



Bestuhlungsmöglichkeiten für Bankette


Gastronomie Obere Mühle by Rubina
8600 Dübendorf

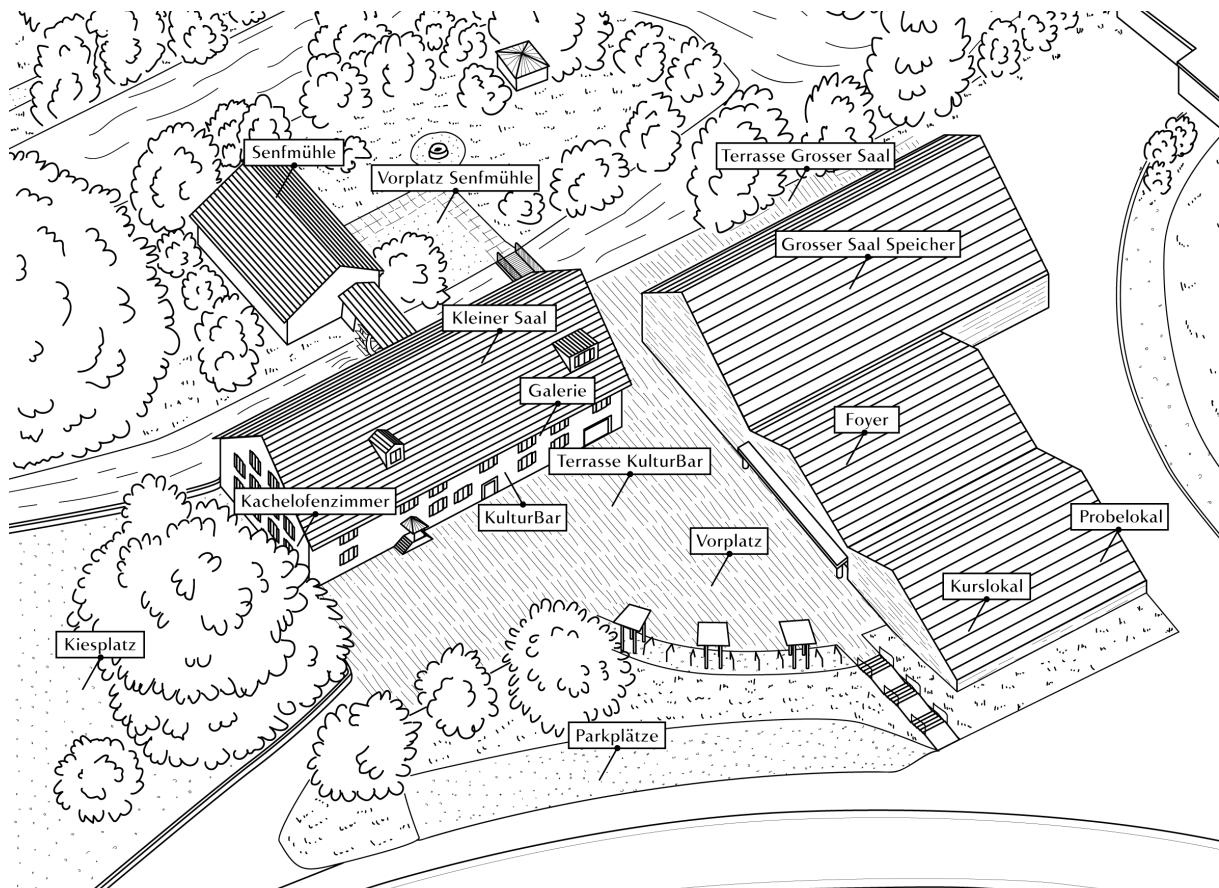

Bestuhlungsmöglichkeiten

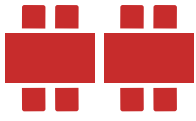


Raum: Kulturbar – EG (48m²) – Variante 1
Ort: Obere Mühle, Dübendorf
Kapazität: max. 38 Personen

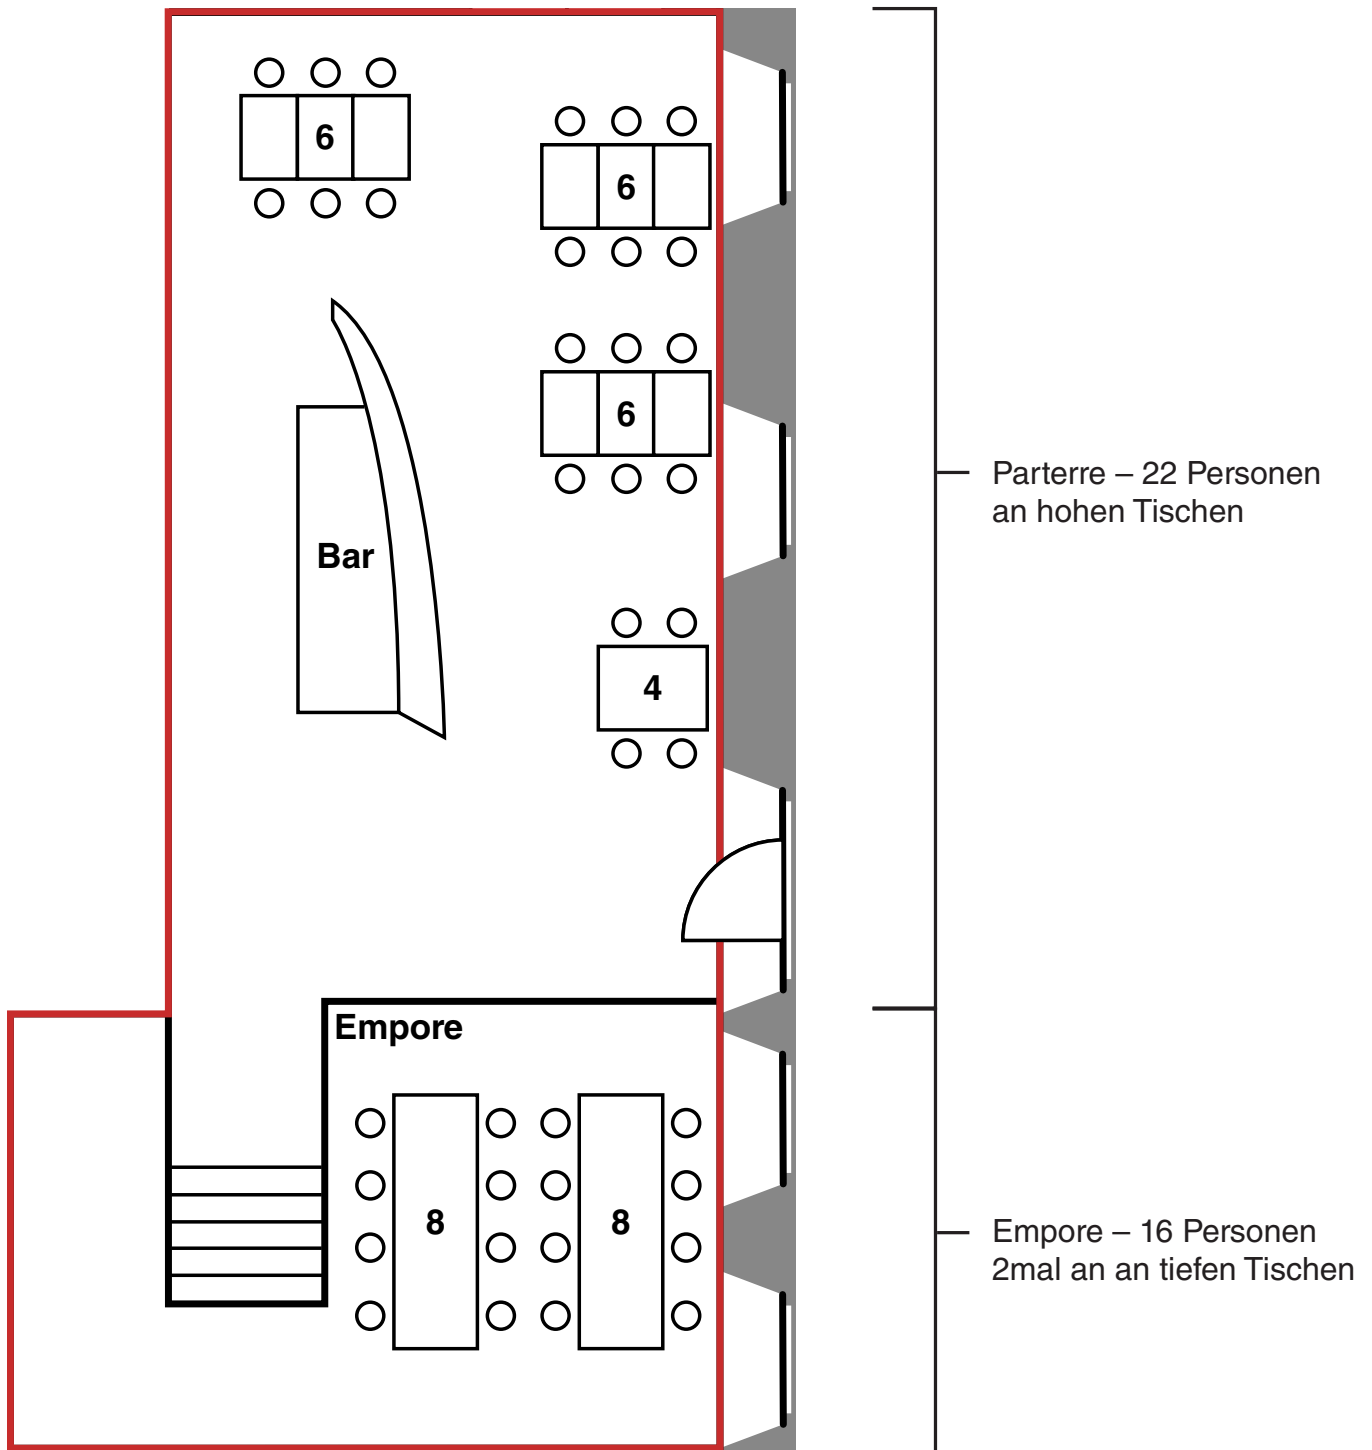

Bestuhlungsmöglichkeiten



Raum: Kulturbar – EG (48m²) – Variante 2
Ort: Obere Mühle, Dübendorf
Kapazität: max. 34 Personen

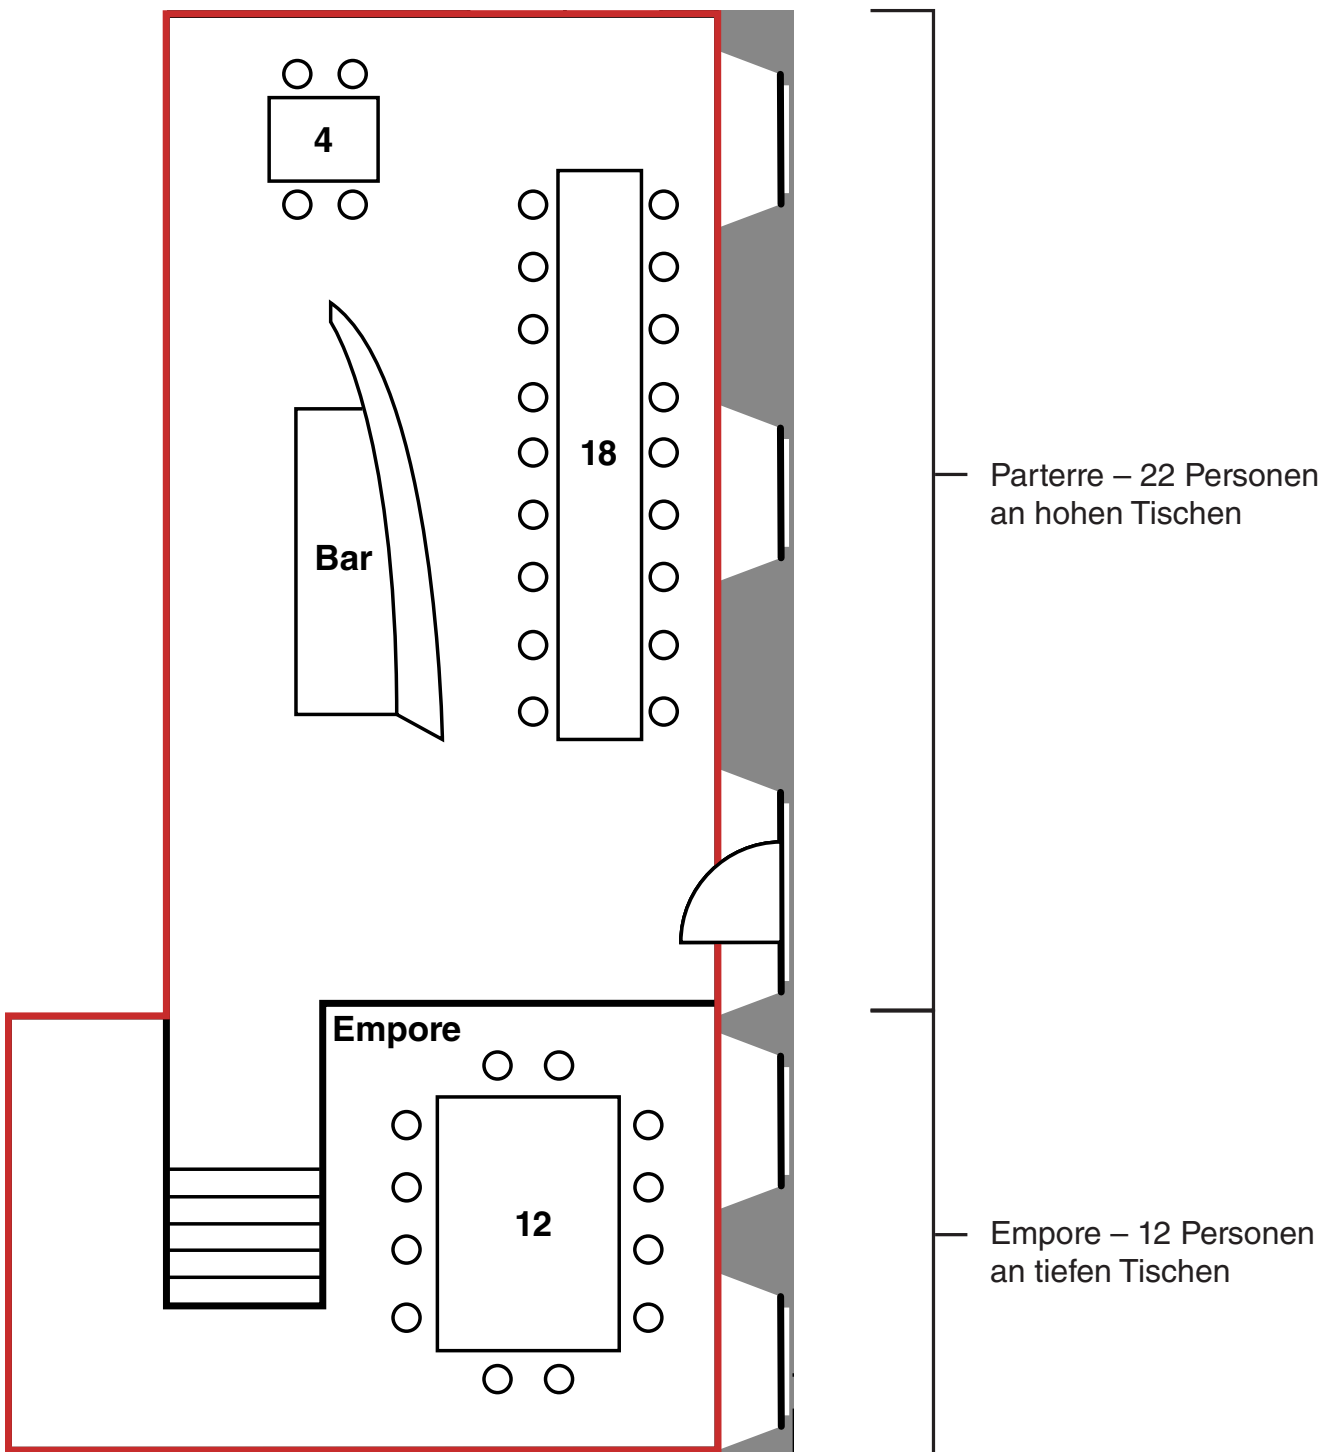


Bestuhlungsmöglichkeiten



Raum: Kulturbar – EG (48m²) – Variante 3

Ort: Obere Mühle, Dübendorf


Kapazität: max. 46 Personen stehend, mit wenig Sitzgelegenheiten

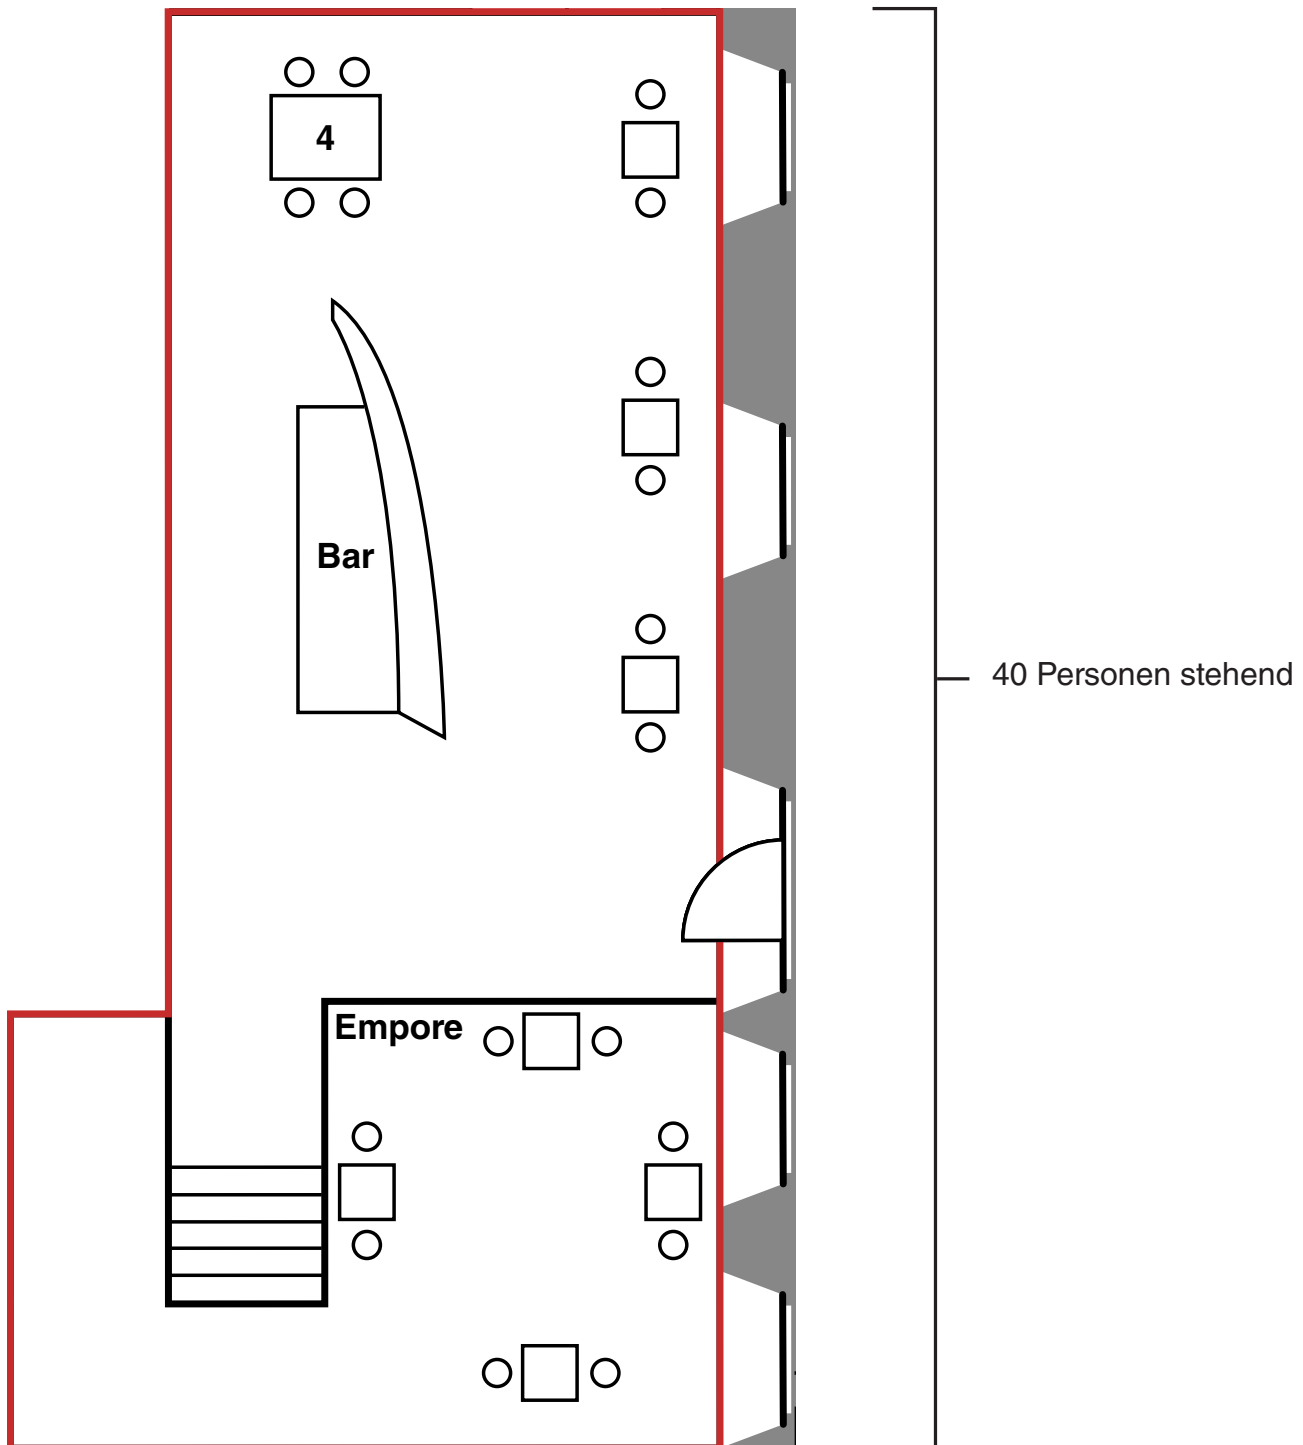

Bestuhlungsmöglichkeiten




Raum: Kachelofenzimmer – EG (57m²) – Variante 1
Ort: Obere Mühle, Dübendorf
Kapazität: 38 Personen

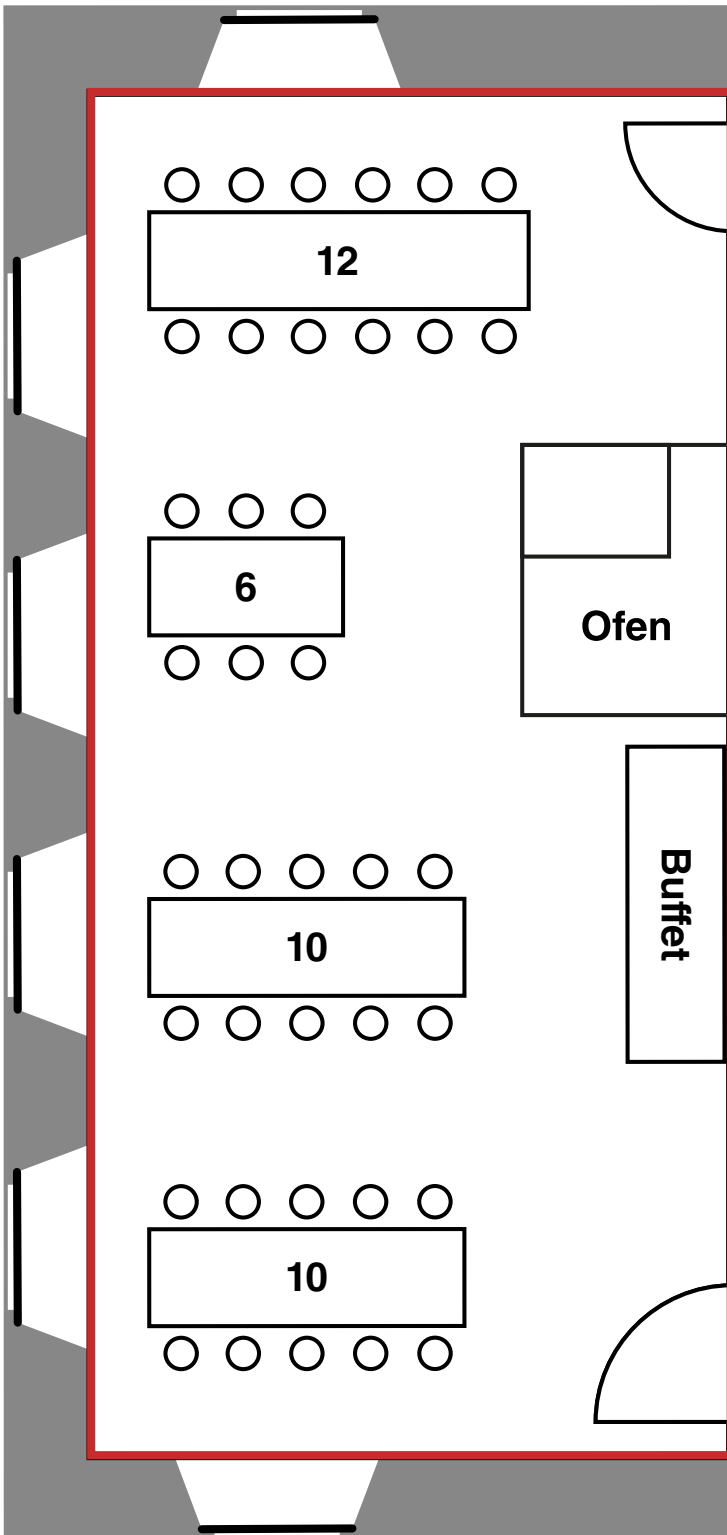

Bestuhlungsmöglichkeiten



Raum: Kachelofenzimmer – EG (57m²) – Variante 2
Ort: Obere Mühle, Dübendorf
Kapazität: 46 Personen

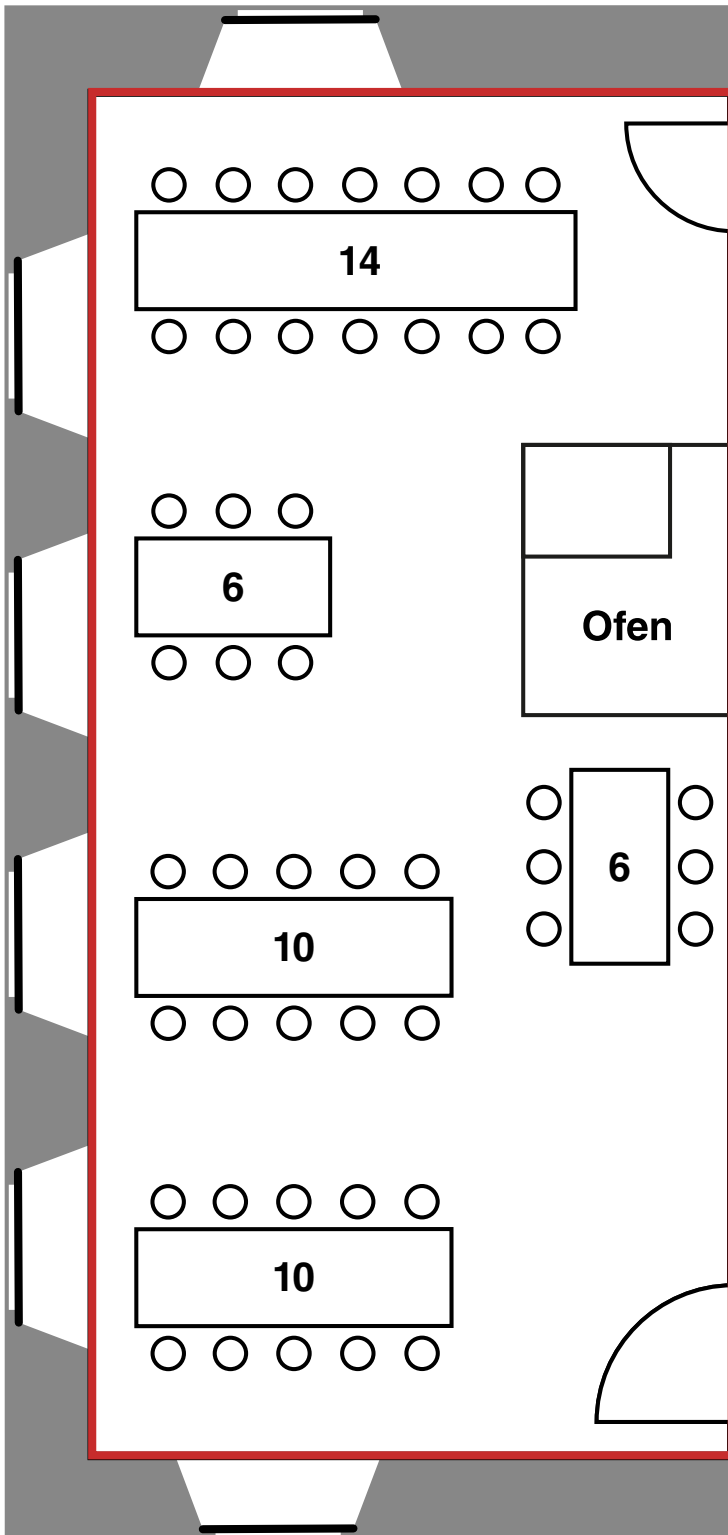


Bestuhlungsmöglichkeiten



Raum: Kachelofenzimmer – EG (57m²) – Variante 3
Ort: Obere Mühle, Dübendorf
Kapazität: max. 22 Personen – inkl. Stehbereich für Apéro


Möbiliar auf Anfrage:
Stehische

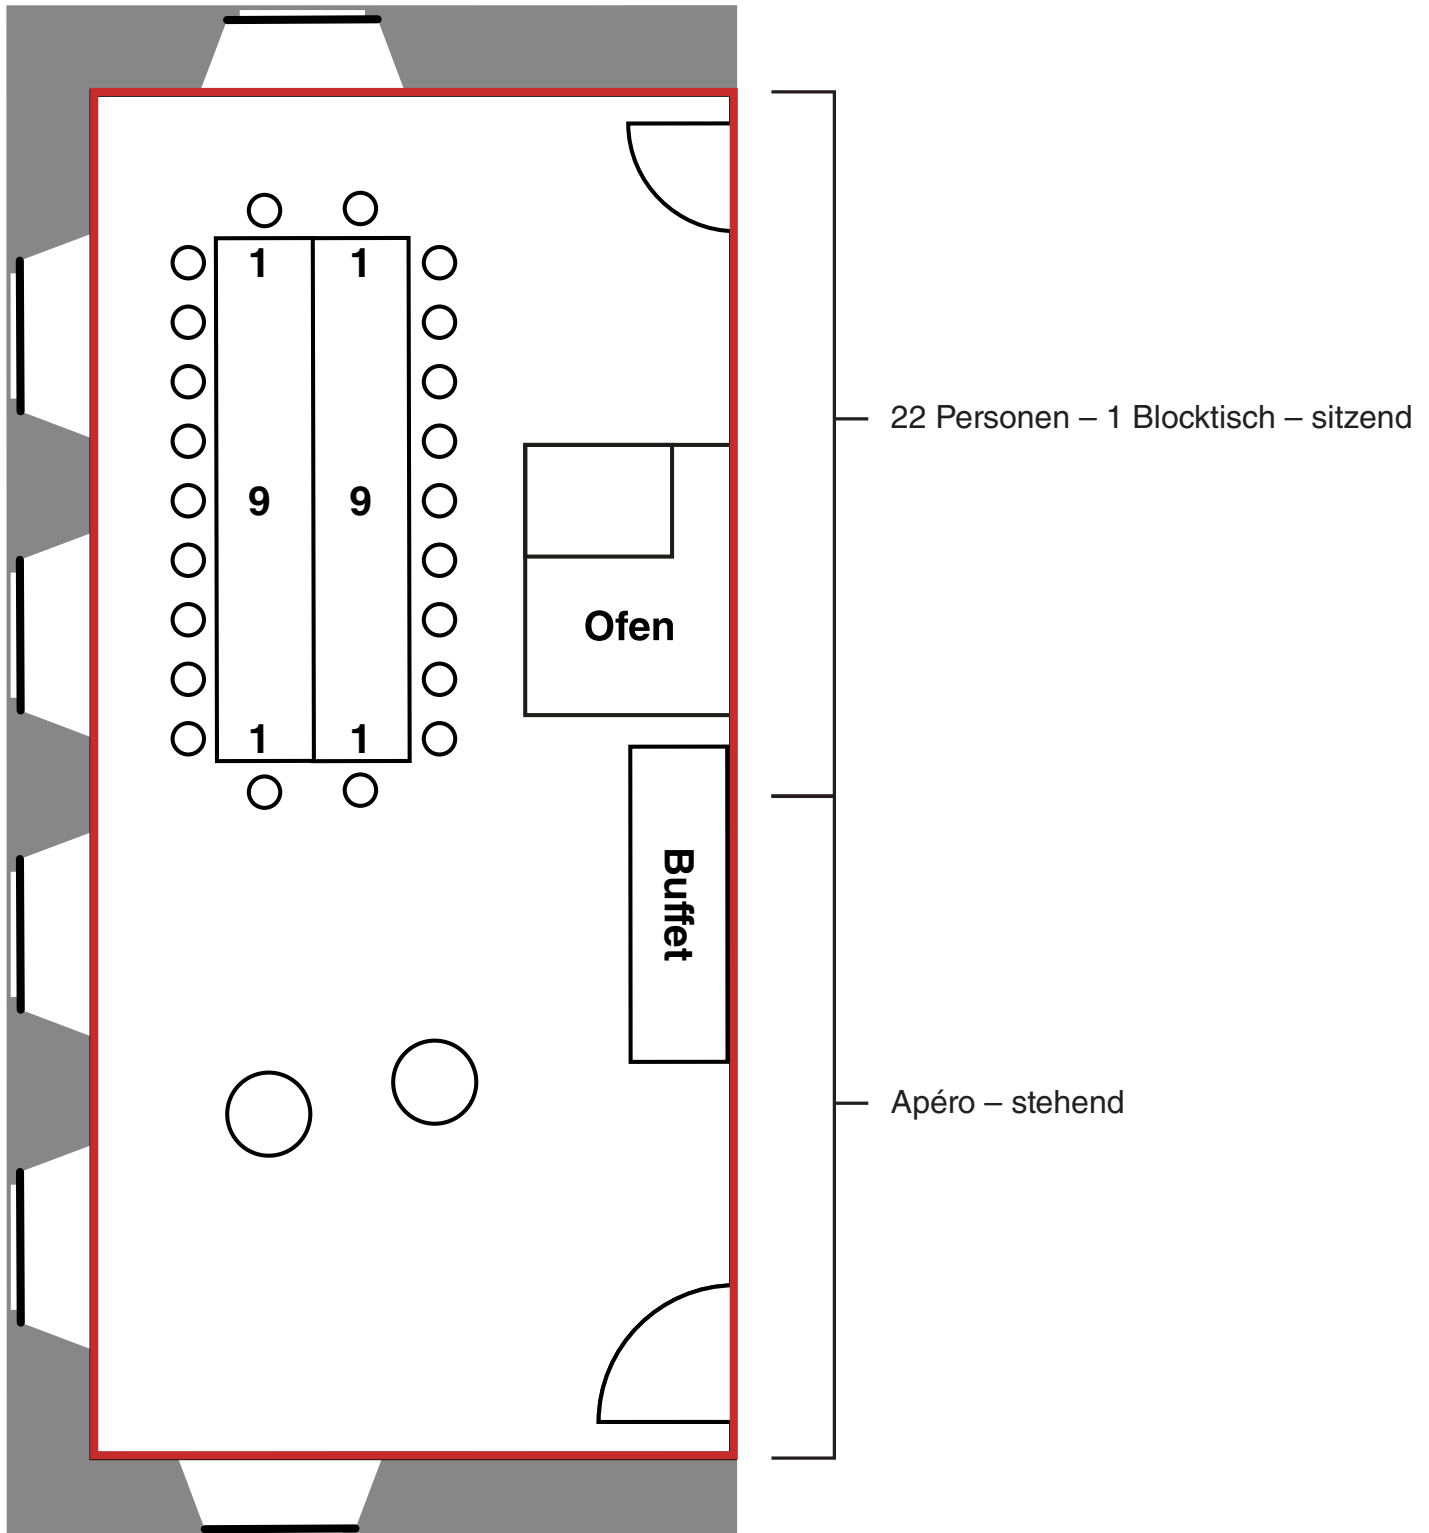

Bestuhlungsmöglichkeiten



Raum: Kachelofenzimmer – EG (57m²) – Variante 4
 Ort: Obere Mühle, Dübendorf
 Kapazität: max. 24 Personen – inkl. Stehbereich für Apéro

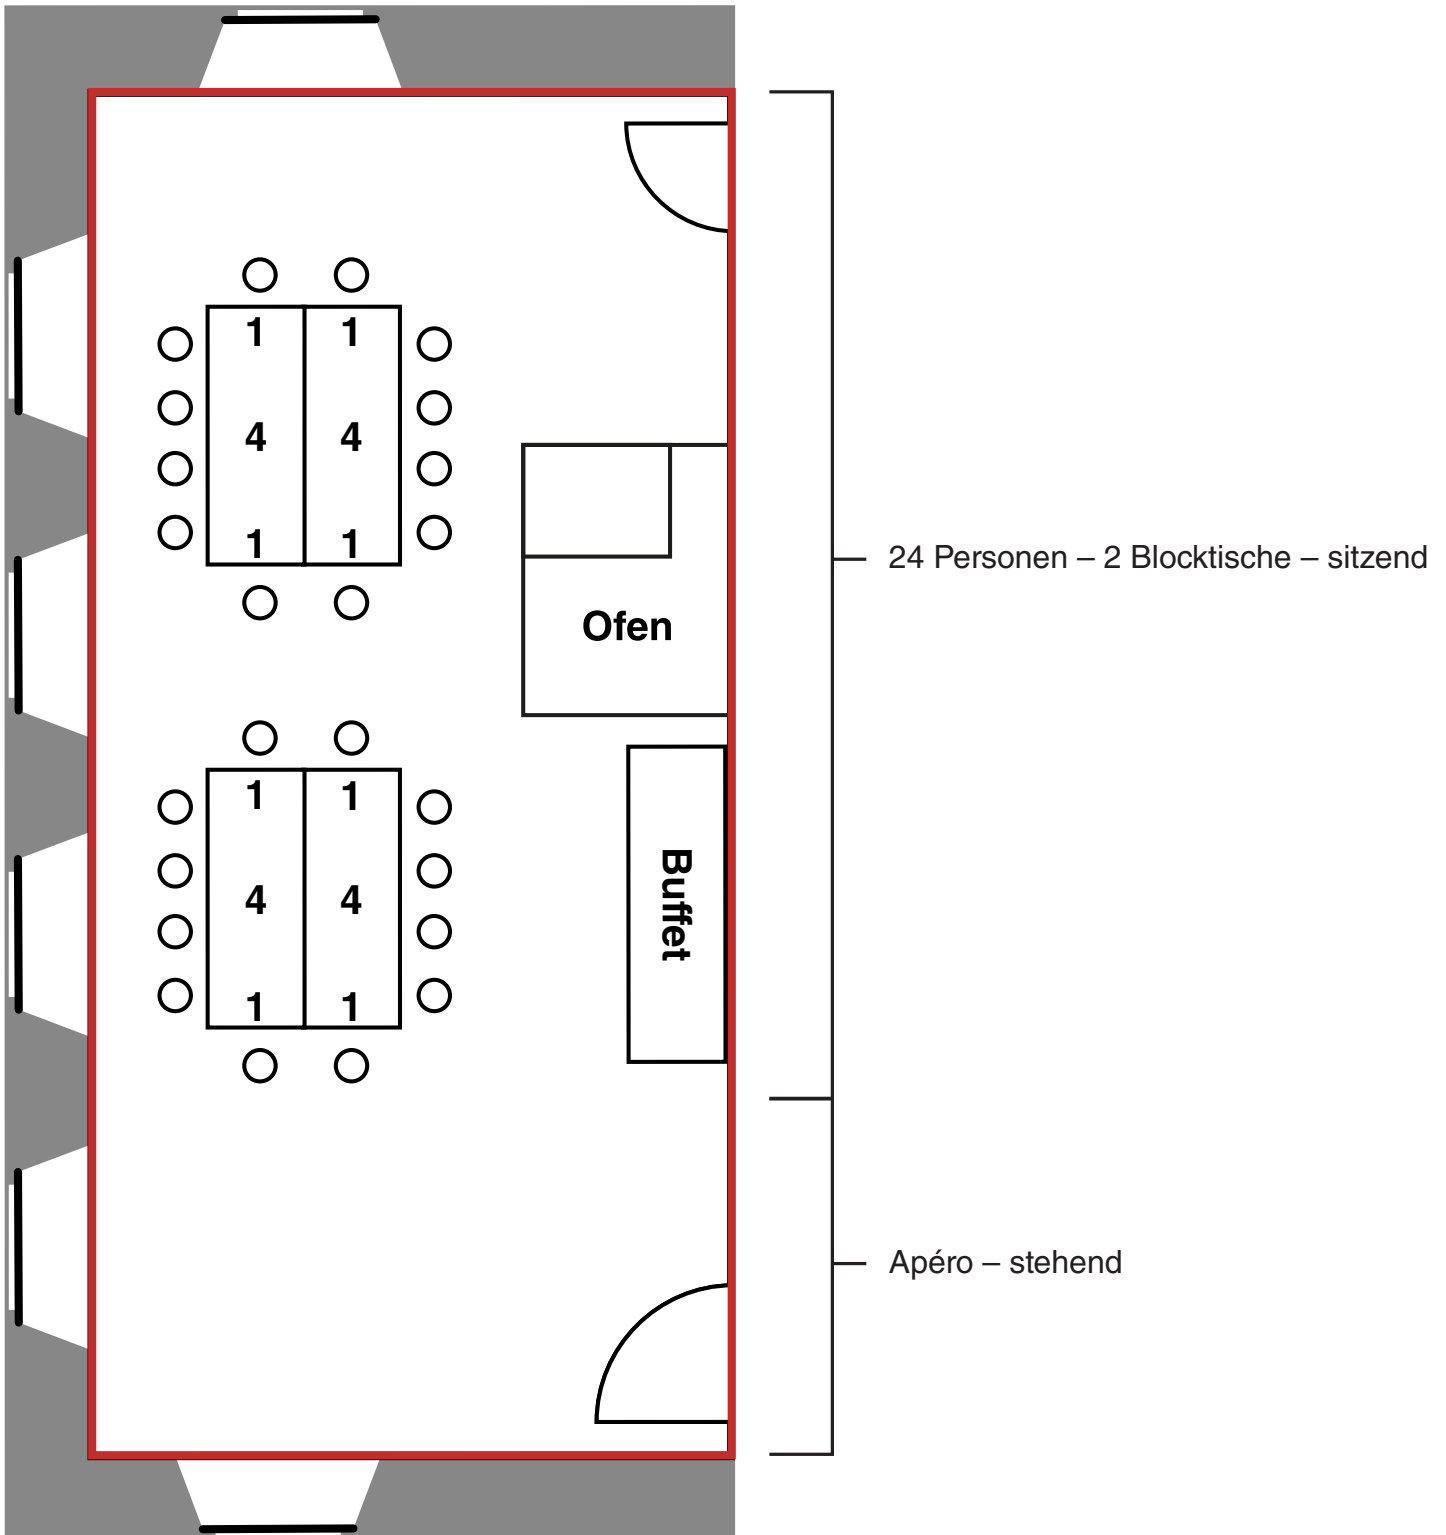


Bestuhlungsmöglichkeiten



Raum: Kachelofenzimmer – EG (57m²) – Variante 5
Ort: Obere Mühle, Dübendorf
Kapazität: 22 Personen, erweiterbar auf max. 32 Personen

Möbiliar auf Anfrage:
für Erweiterung auf max. 32 Personen
Technik für Präsentation

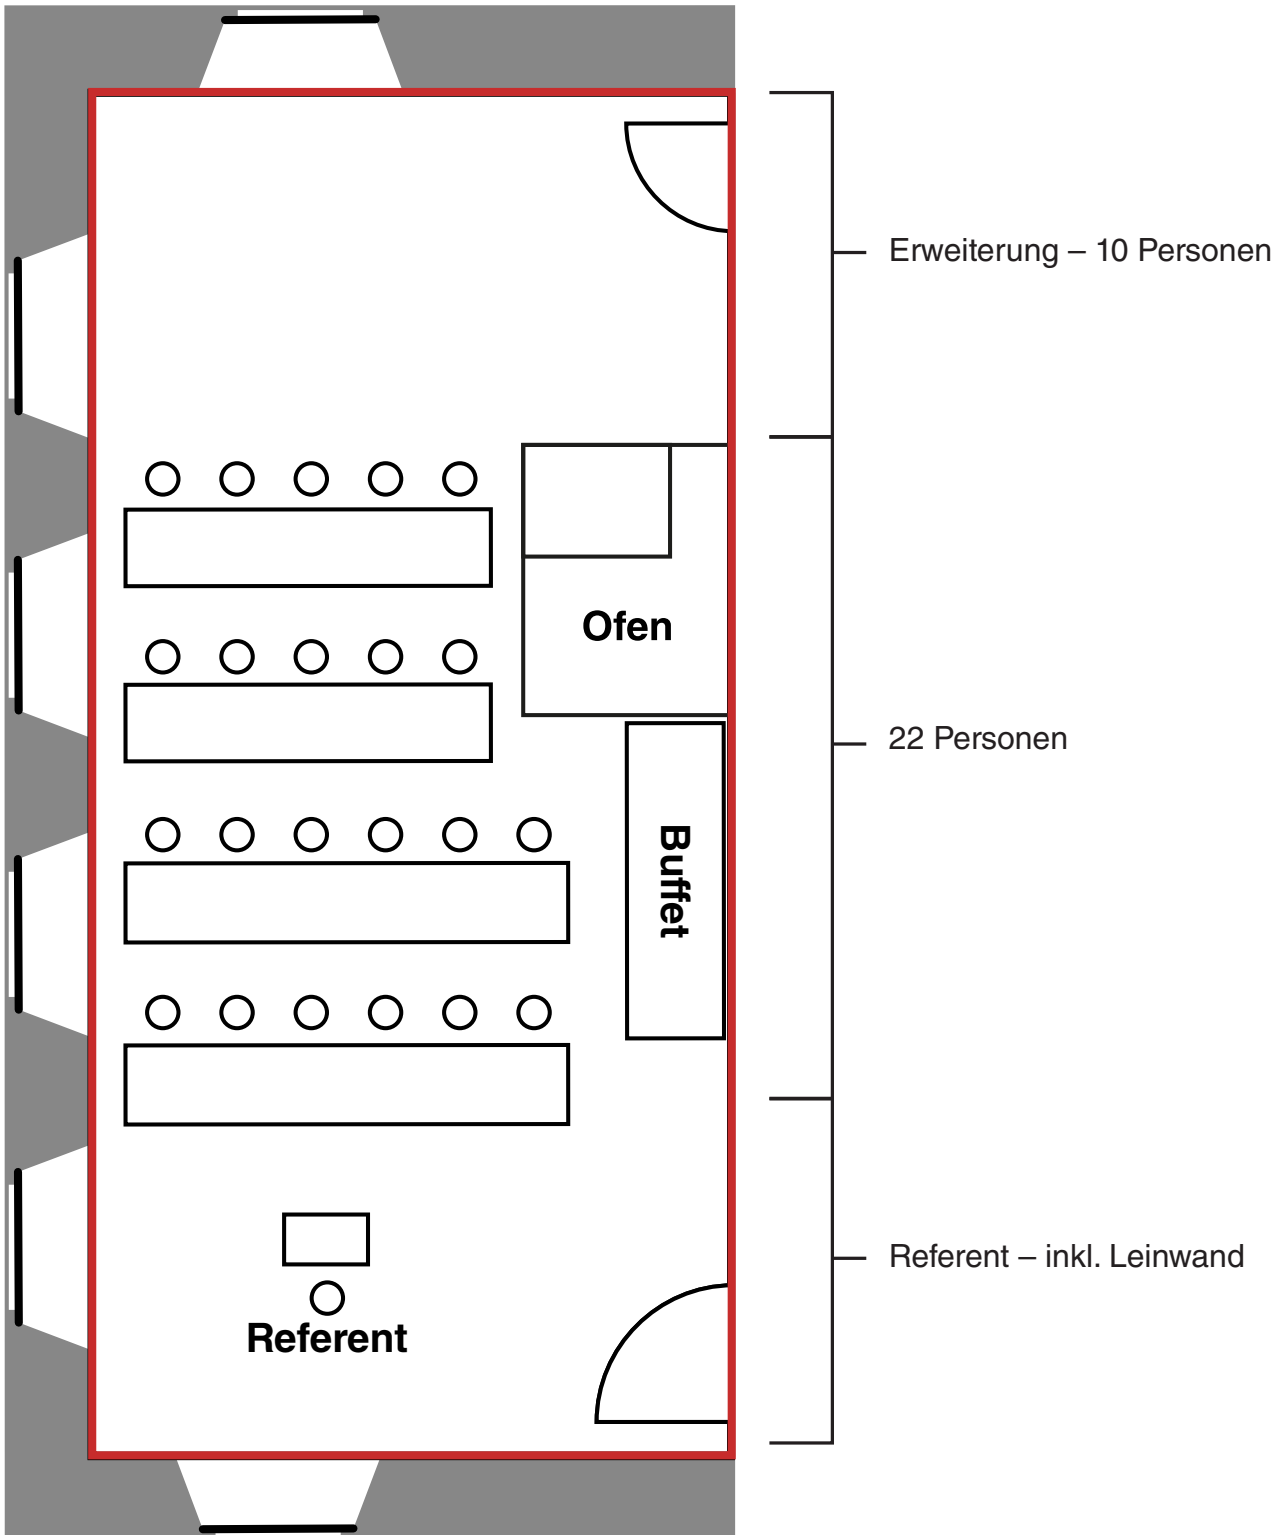

Bestuhlungsmöglichkeiten



Raum: Galerie – 1.OG (100m²) – Variante 1

Ort: Obere Mühle, Dübendorf


Kapazität: 21 Personen sitzend – inkl. Stehbereich für Apéro

Möbiliar auf Anfrage:

4 Stehtische

1 Buffettisch

3 Gala-Tische

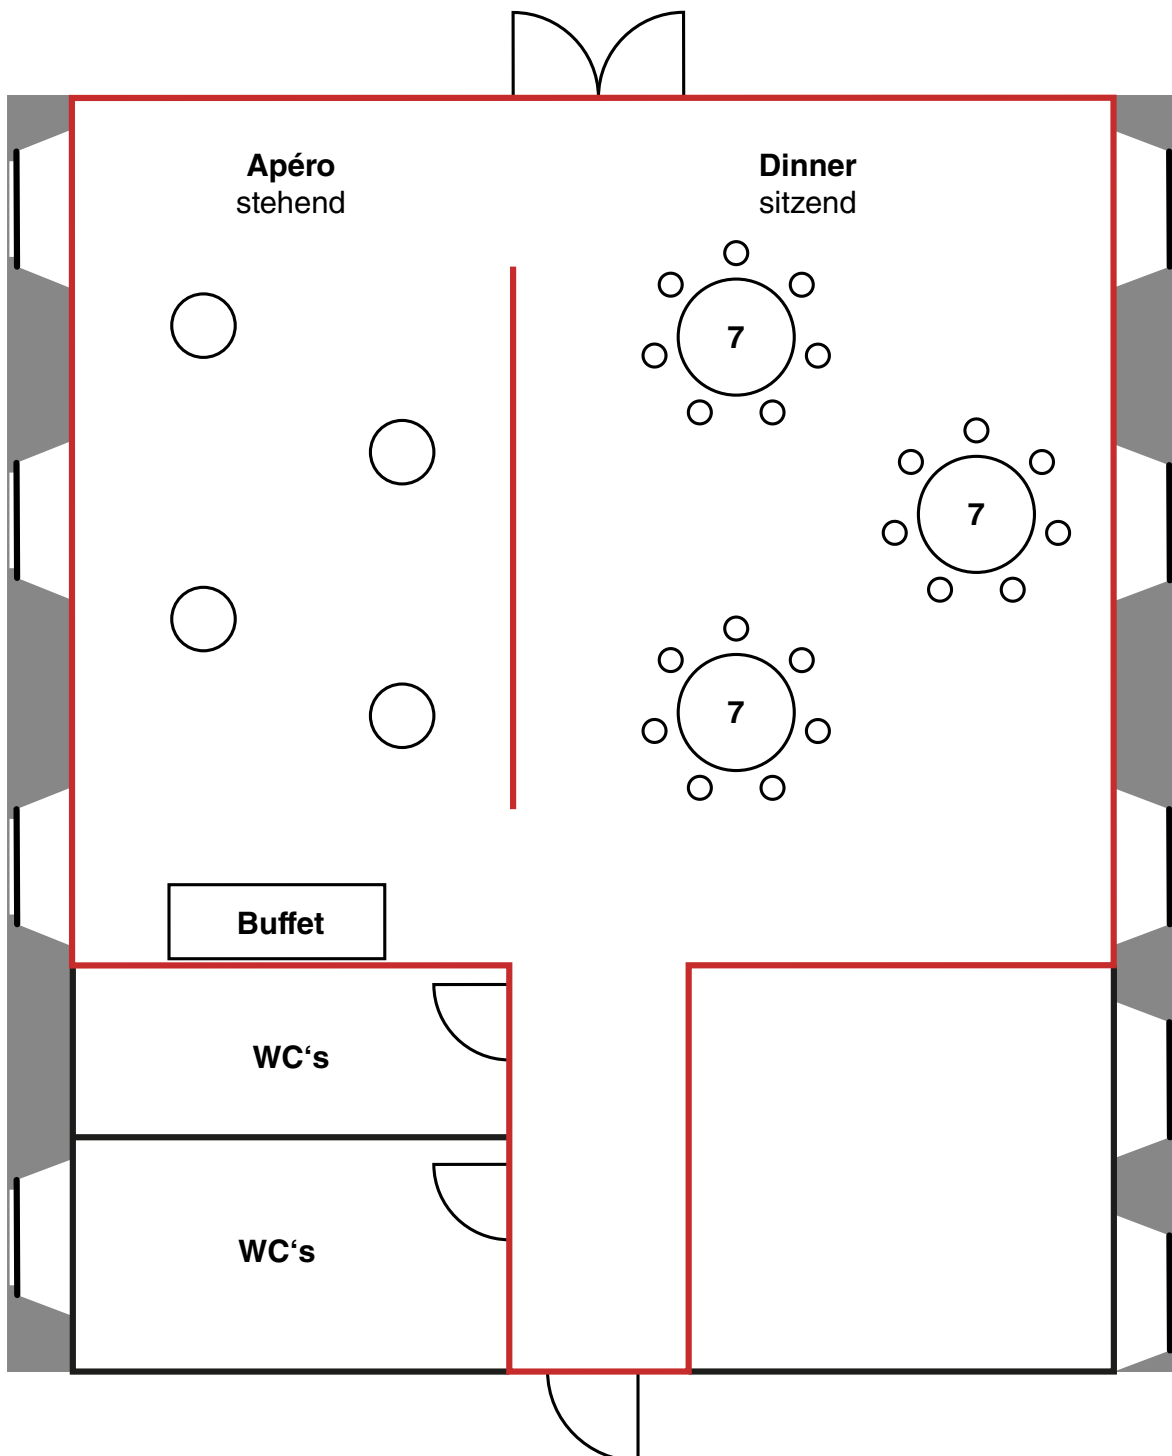

Bestuhlungsmöglichkeiten



Raum: Galerie – 1.OG (100m²) – Variante 2

Ort: Obere Mühle, Dübendorf


Kapazität: max. 18-80 Personen stehend

Mobiliar auf Anfrage:

3 Bistro-Tische (B)

1 Buffettisch

9 Stehtische

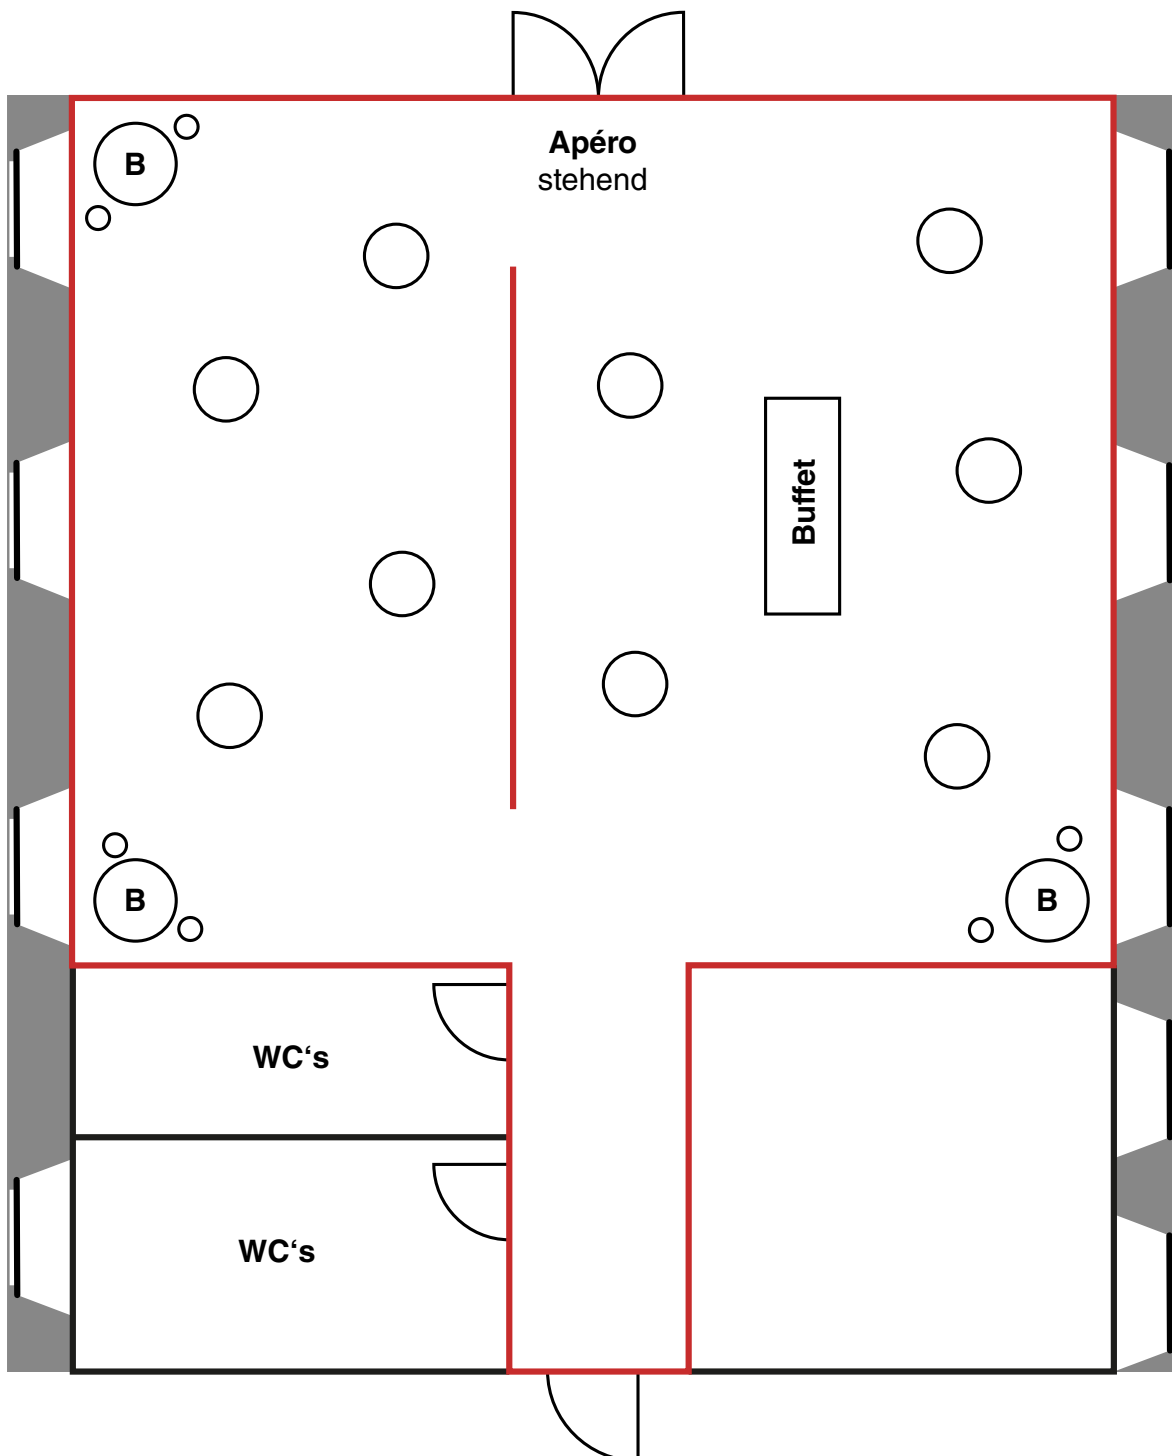

Bestuhlungsmöglichkeiten




Raum: Senfmühle – EG (60m²) – Variante 1.1

Ort: Obere Mühle, Dübendorf

Kapazität: 31 Personen

Möbiliar auf Anfrage:

Sonnenschirme und Zelte für Aussenbereich

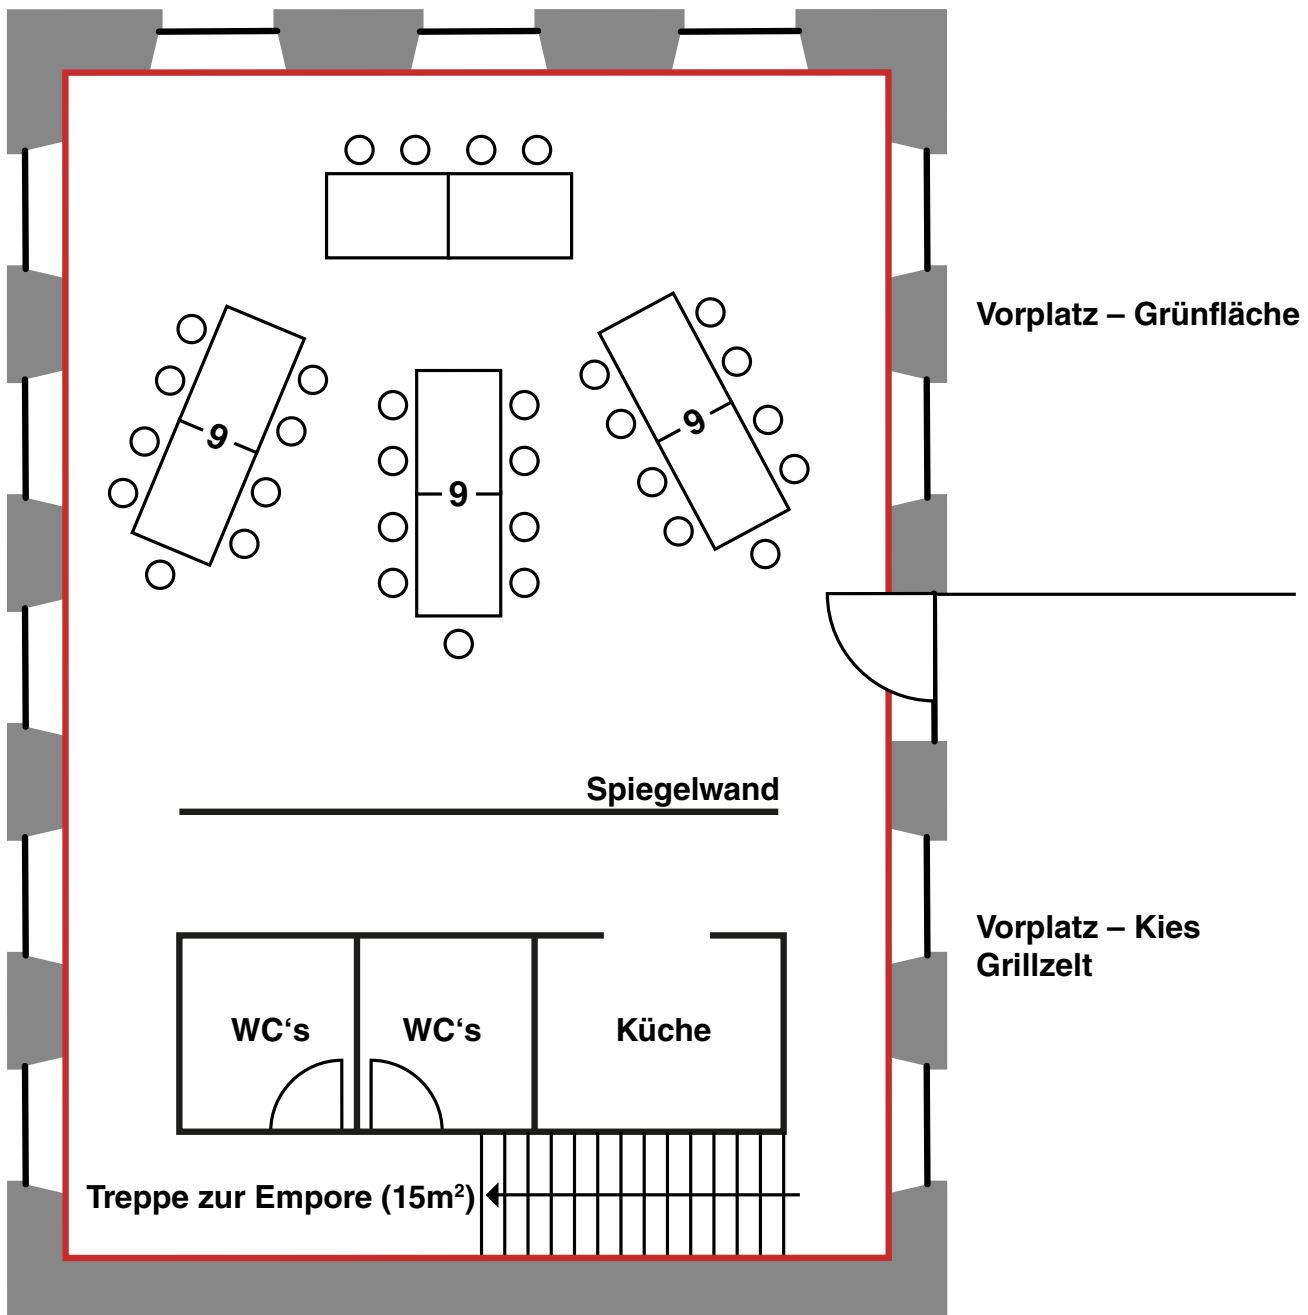


Bestuhlungsmöglichkeiten



Raum: Senfmühle – EG (60m²) – Variante 1.2
Ort: Obere Mühle, Dübendorf
Kapazität: 24 Personen

Mobiliar auf Anfrage:
Sonnenschirme und Zelte für Aussenbereich

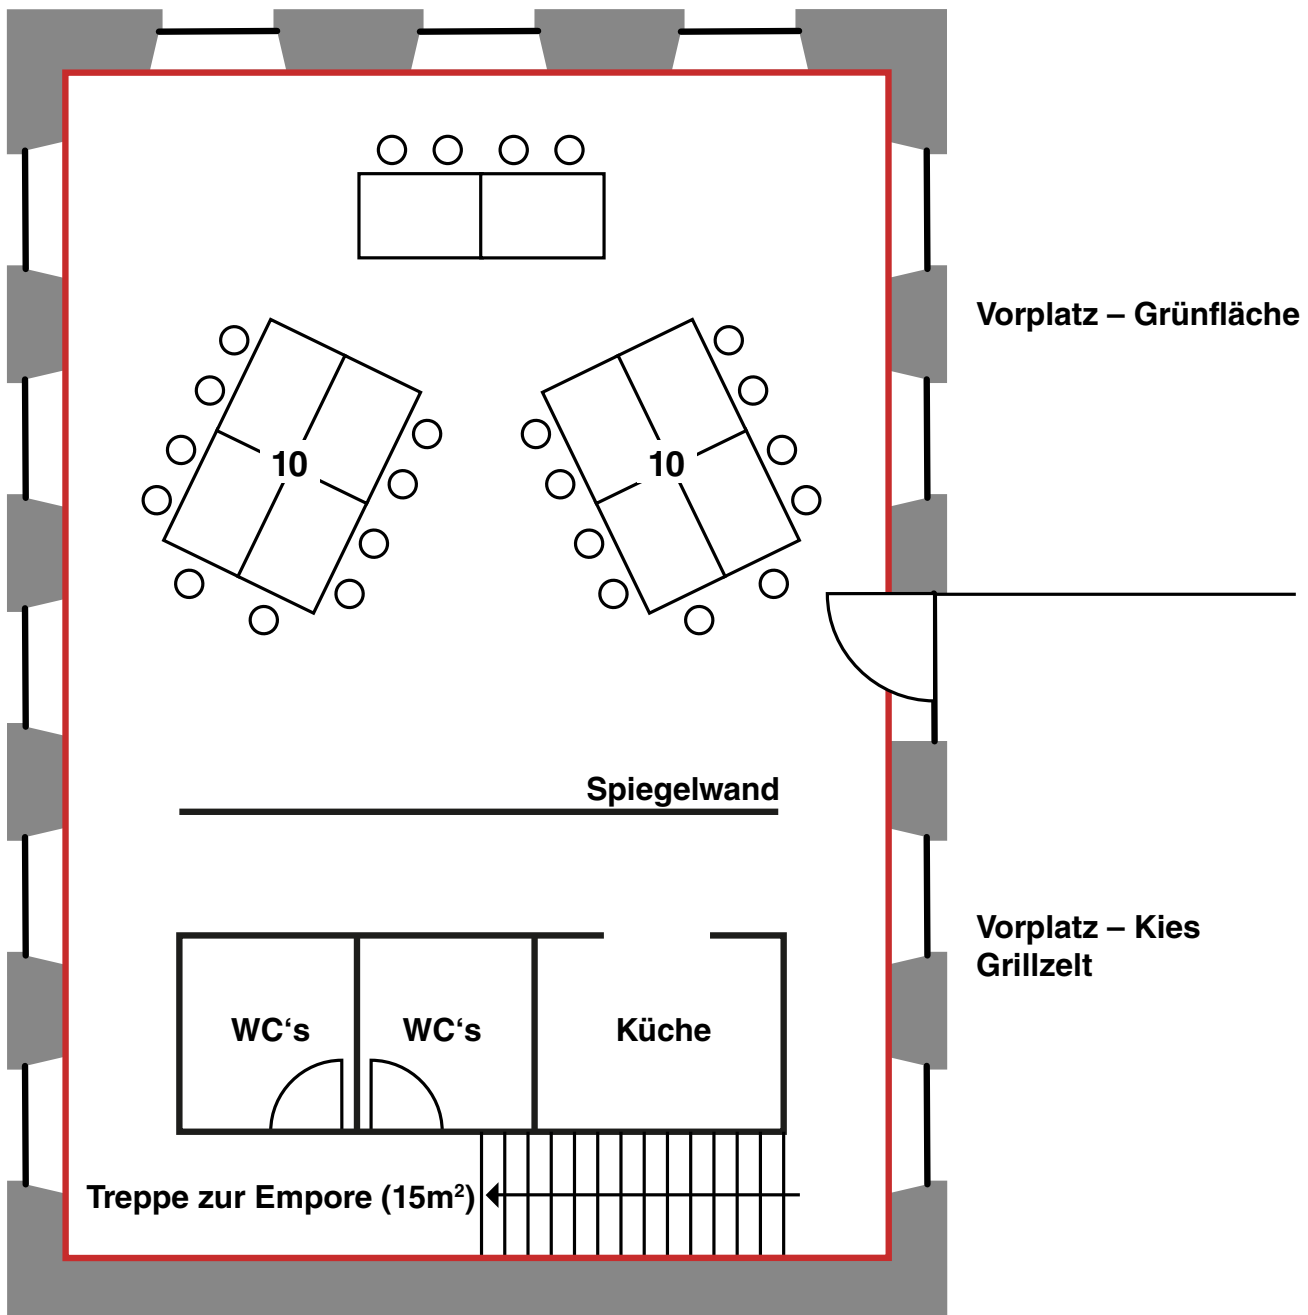


Bestuhlungsmöglichkeiten



Raum: Senfmühle – EG (60m²) – Variante 2
Ort: Obere Mühle, Dübendorf
Kapazität: 42 Personen

Mobiliar auf Anfrage:
Sonnenschirme und Zelte für Aussenbereich

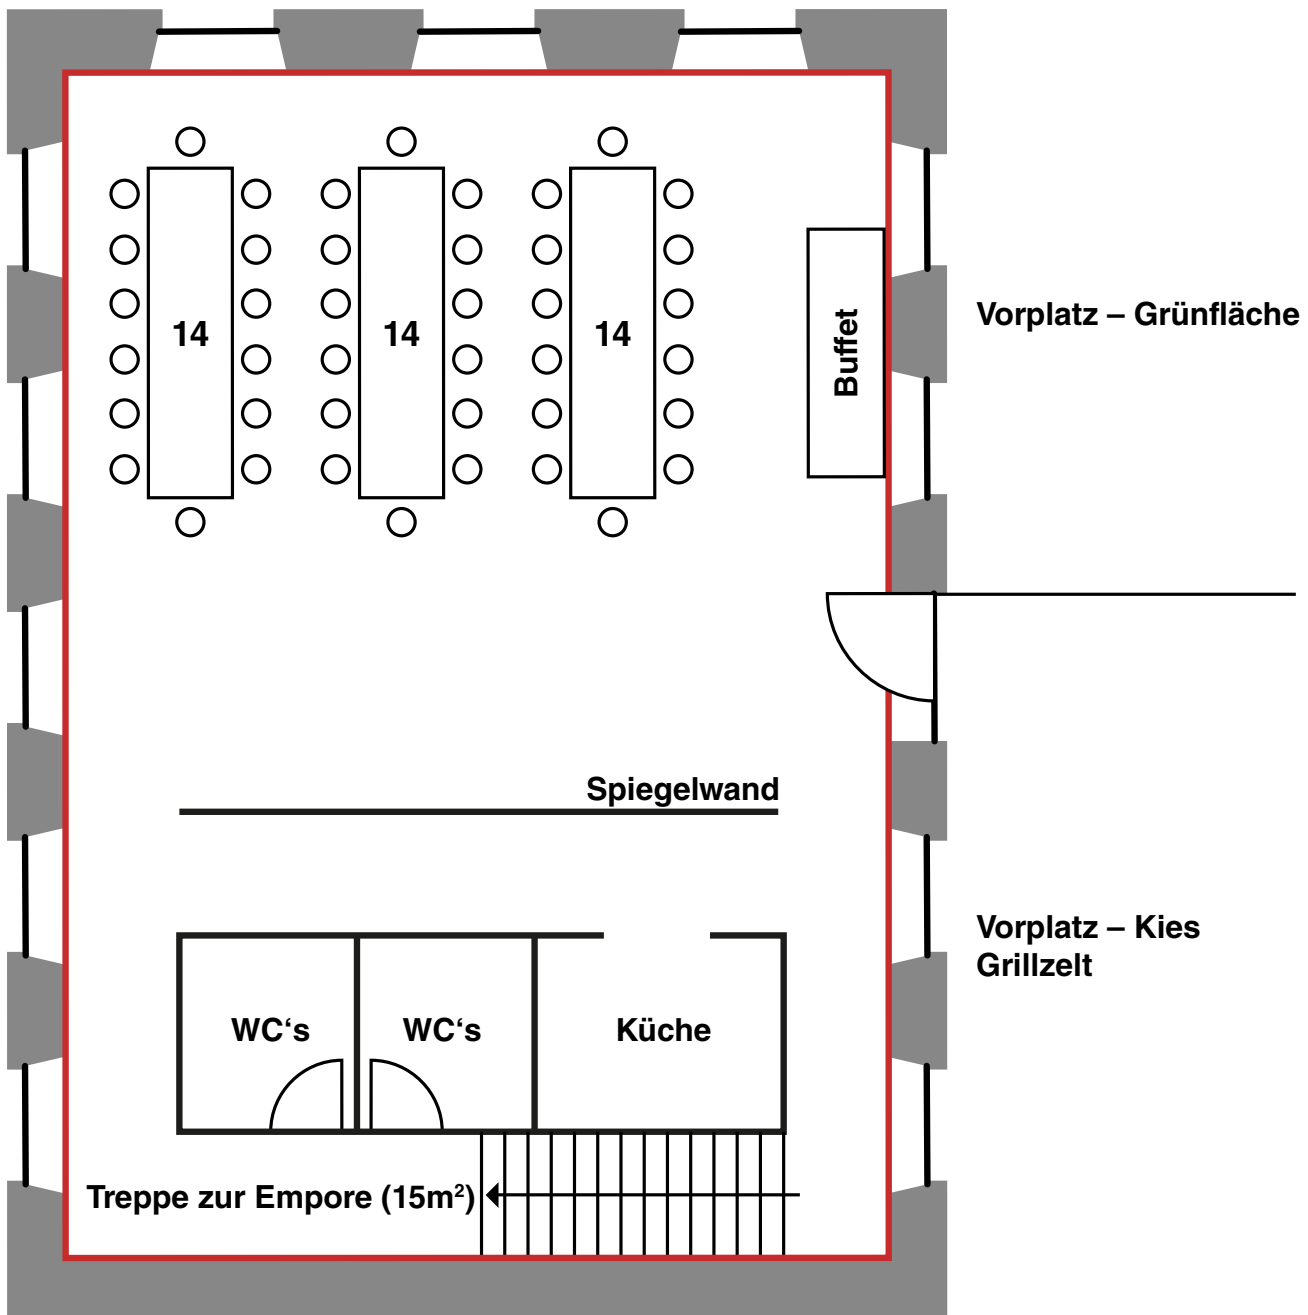


Bestuhlungsmöglichkeiten



Raum: Senfmühle – EG (60m²) – Variante 3
Ort: Obere Mühle, Dübendorf
Kapazität: 24 Personen

Mobiliar auf Anfrage:
Sonnenschirme und Zelte für Aussenbereich

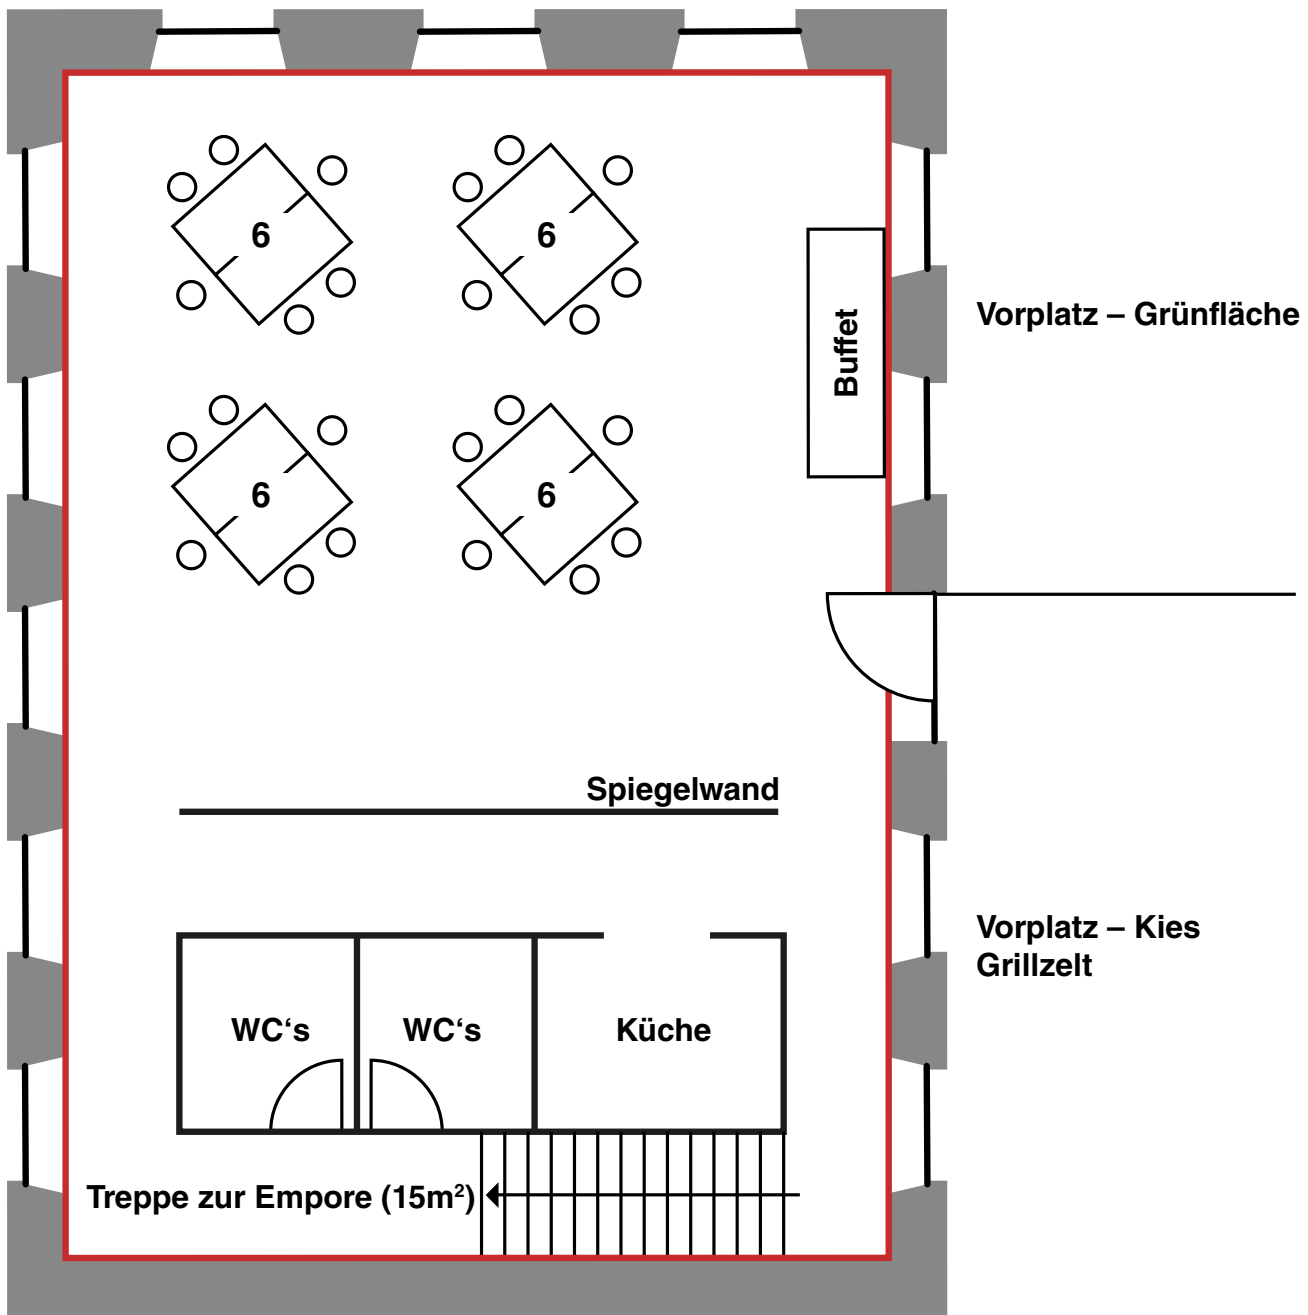


Bestuhlungsmöglichkeiten



Raum: Senfmühle – EG (60m²) – Variante 4
Ort: Obere Mühle, Dübendorf
Kapazität: 32 Personen

Mobiliar auf Anfrage:
Sonnenschirme und Zelte für Aussenbereich

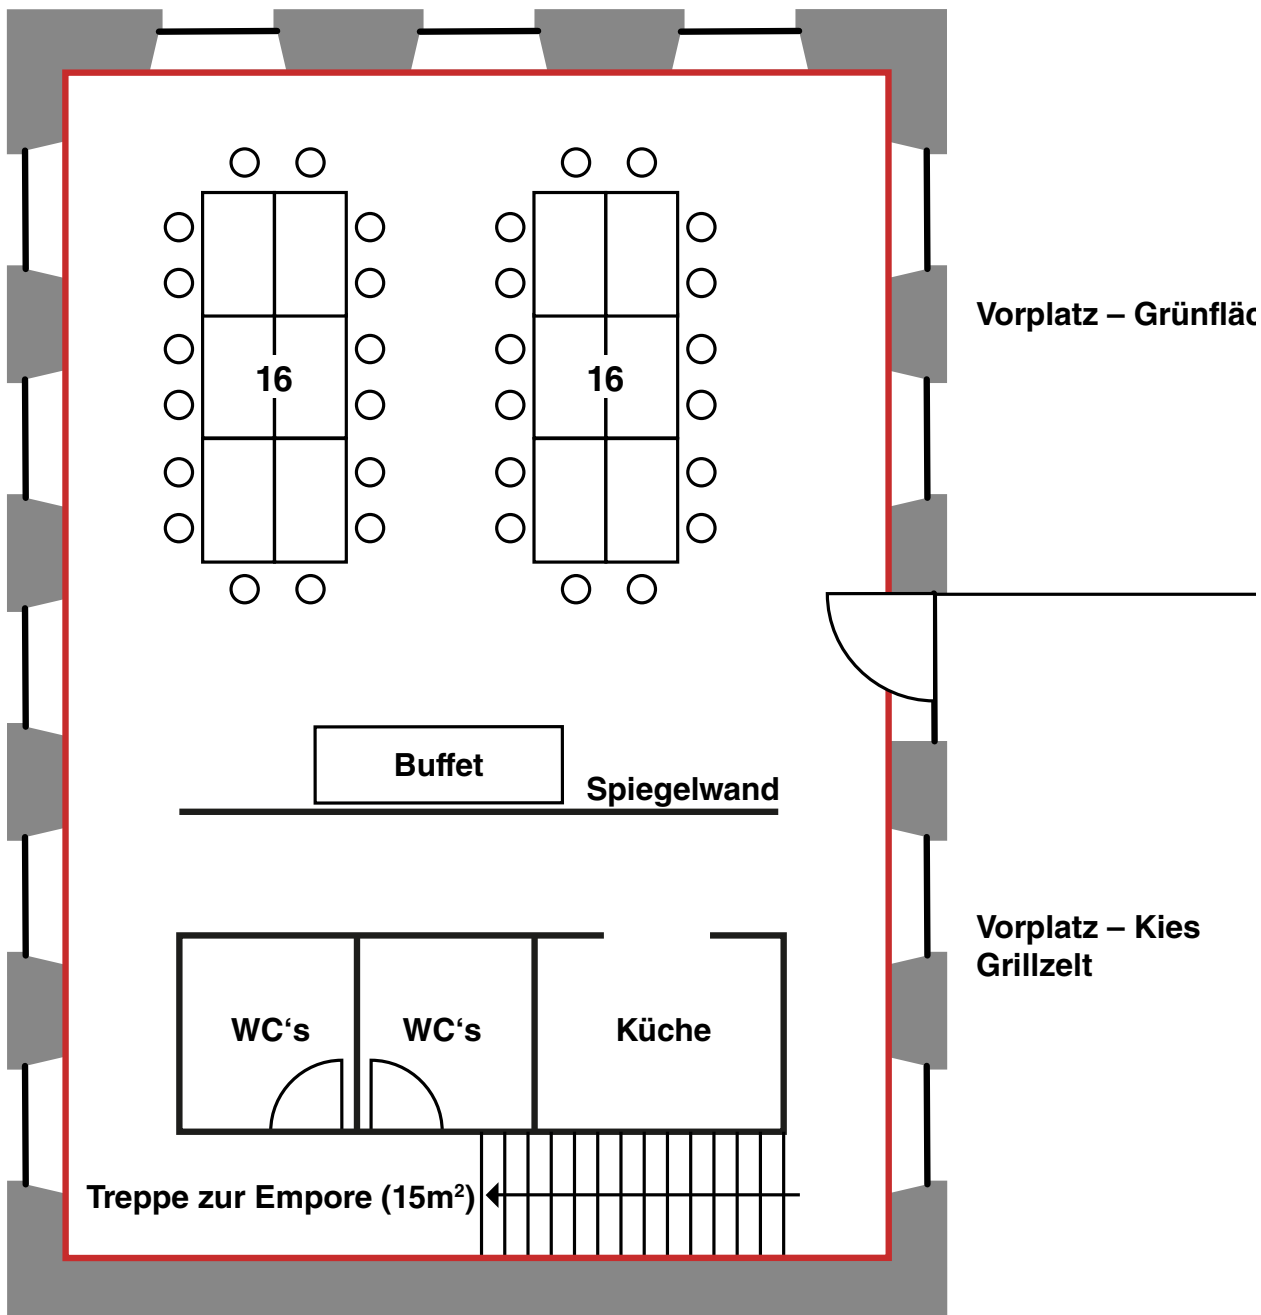


Bestuhlungsmöglichkeiten



Raum: Senfmühle – EG (60m²) – Variante 5
Ort: Obere Mühle, Dübendorf
Kapazität: 16 Personen

Mobiliar auf Anfrage:
Sonnenschirme und Zelte für Aussenbereich

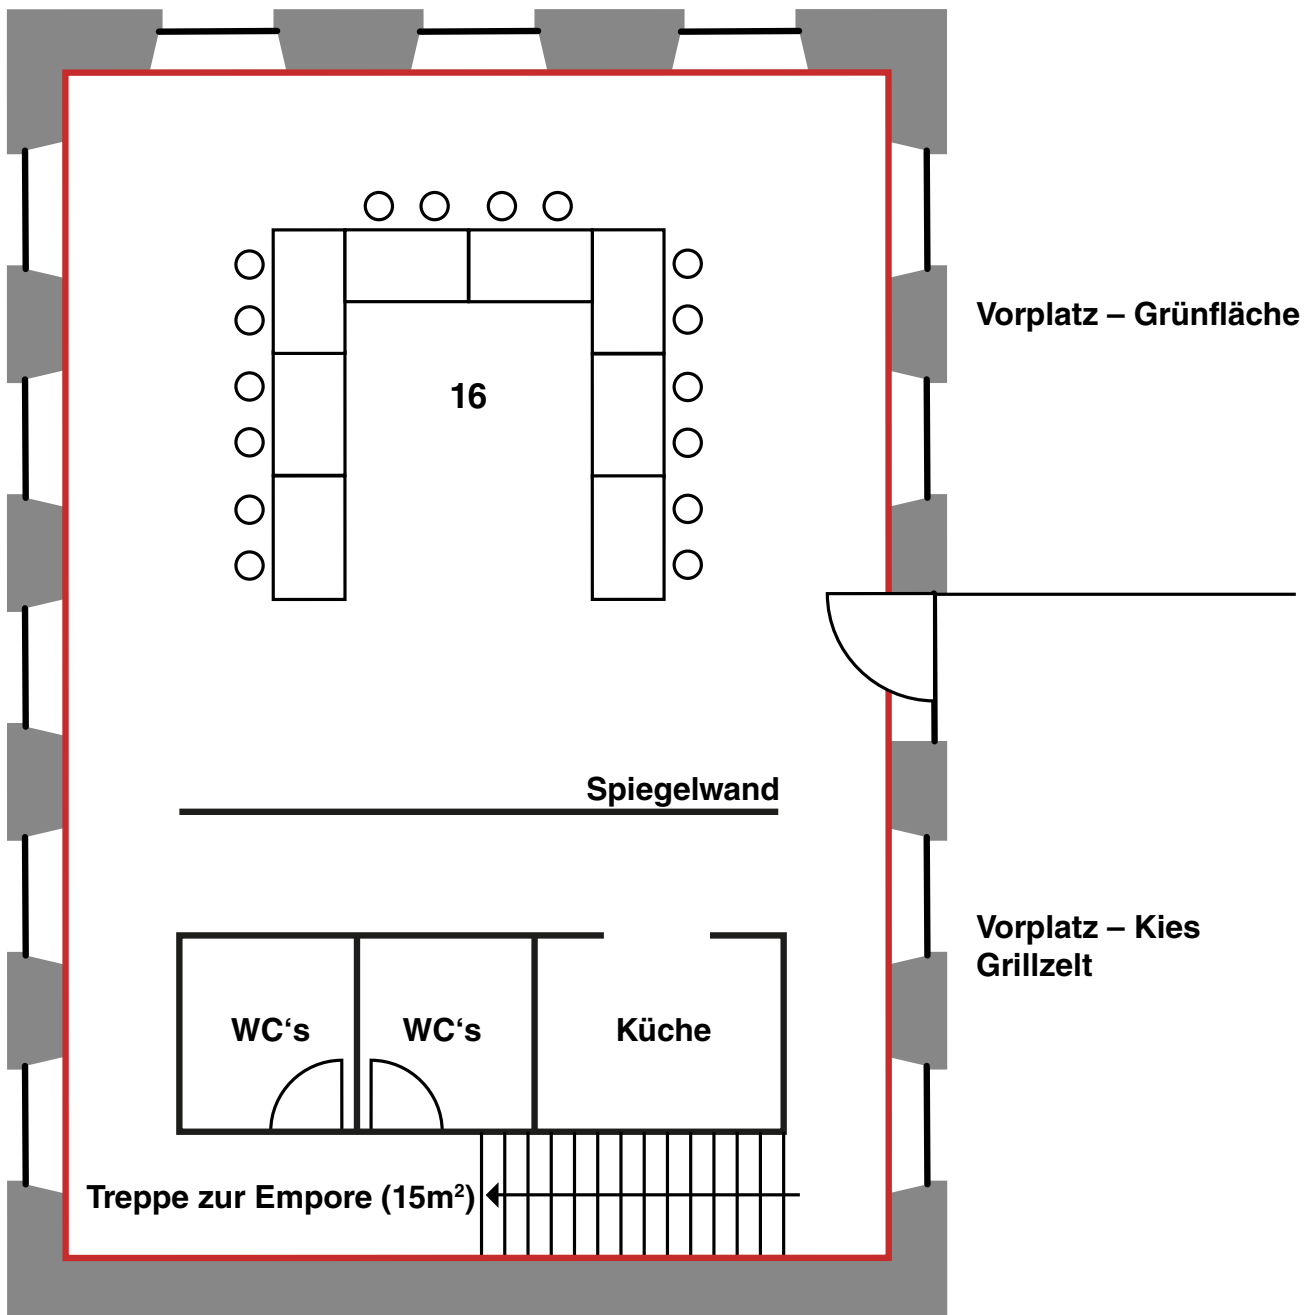

Bestuhlungsmöglichkeiten




Raum: Senfmühle – EG (60m²) – Variante 6
Ort: Obere Mühle, Dübendorf
Kapazität: max. 50 Personen – stehend

Möbiliar auf Anfrage:

8 Stehtische

Sonnenschirme und Zelte für Aussenbereich

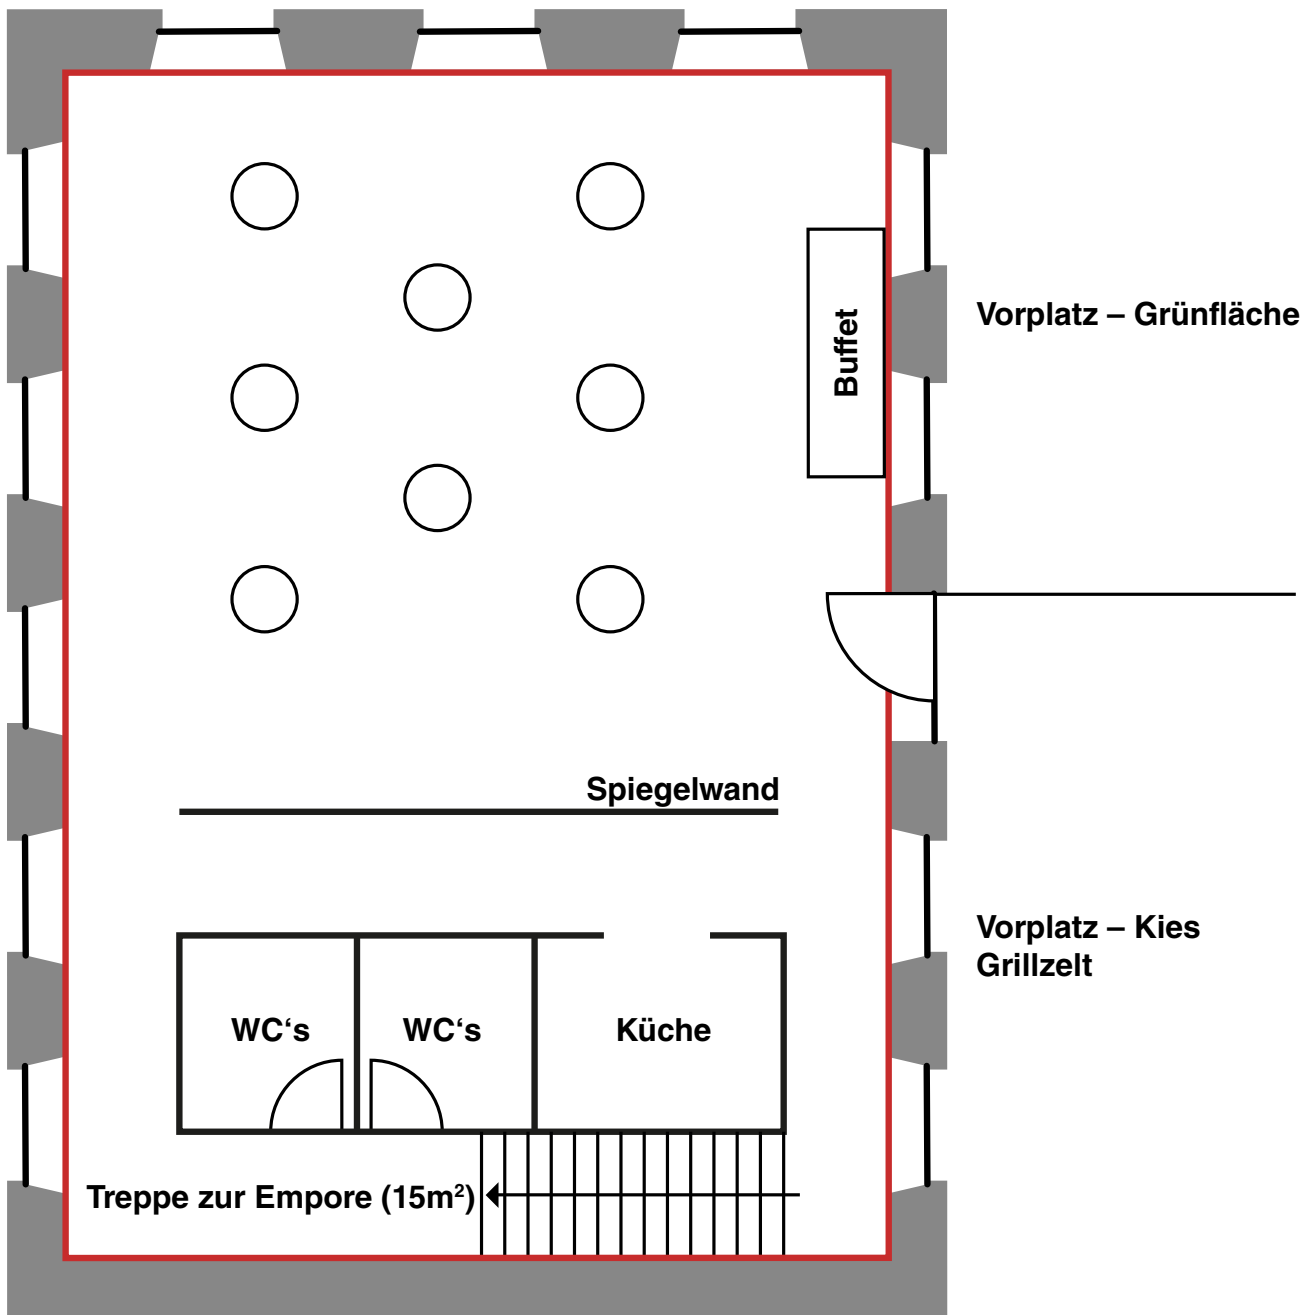


Bestuhlungsmöglichkeiten



Raum: Senfmühle – EG (60m²) – Variante 7
Ort: Obere Mühle, Dübendorf
Kapazität: max. 24 Personen plus Referent

Mobiliar auf Anfrage:

Sonnenschirme und Zelte für Aussenbereich
Technik für Präsentation

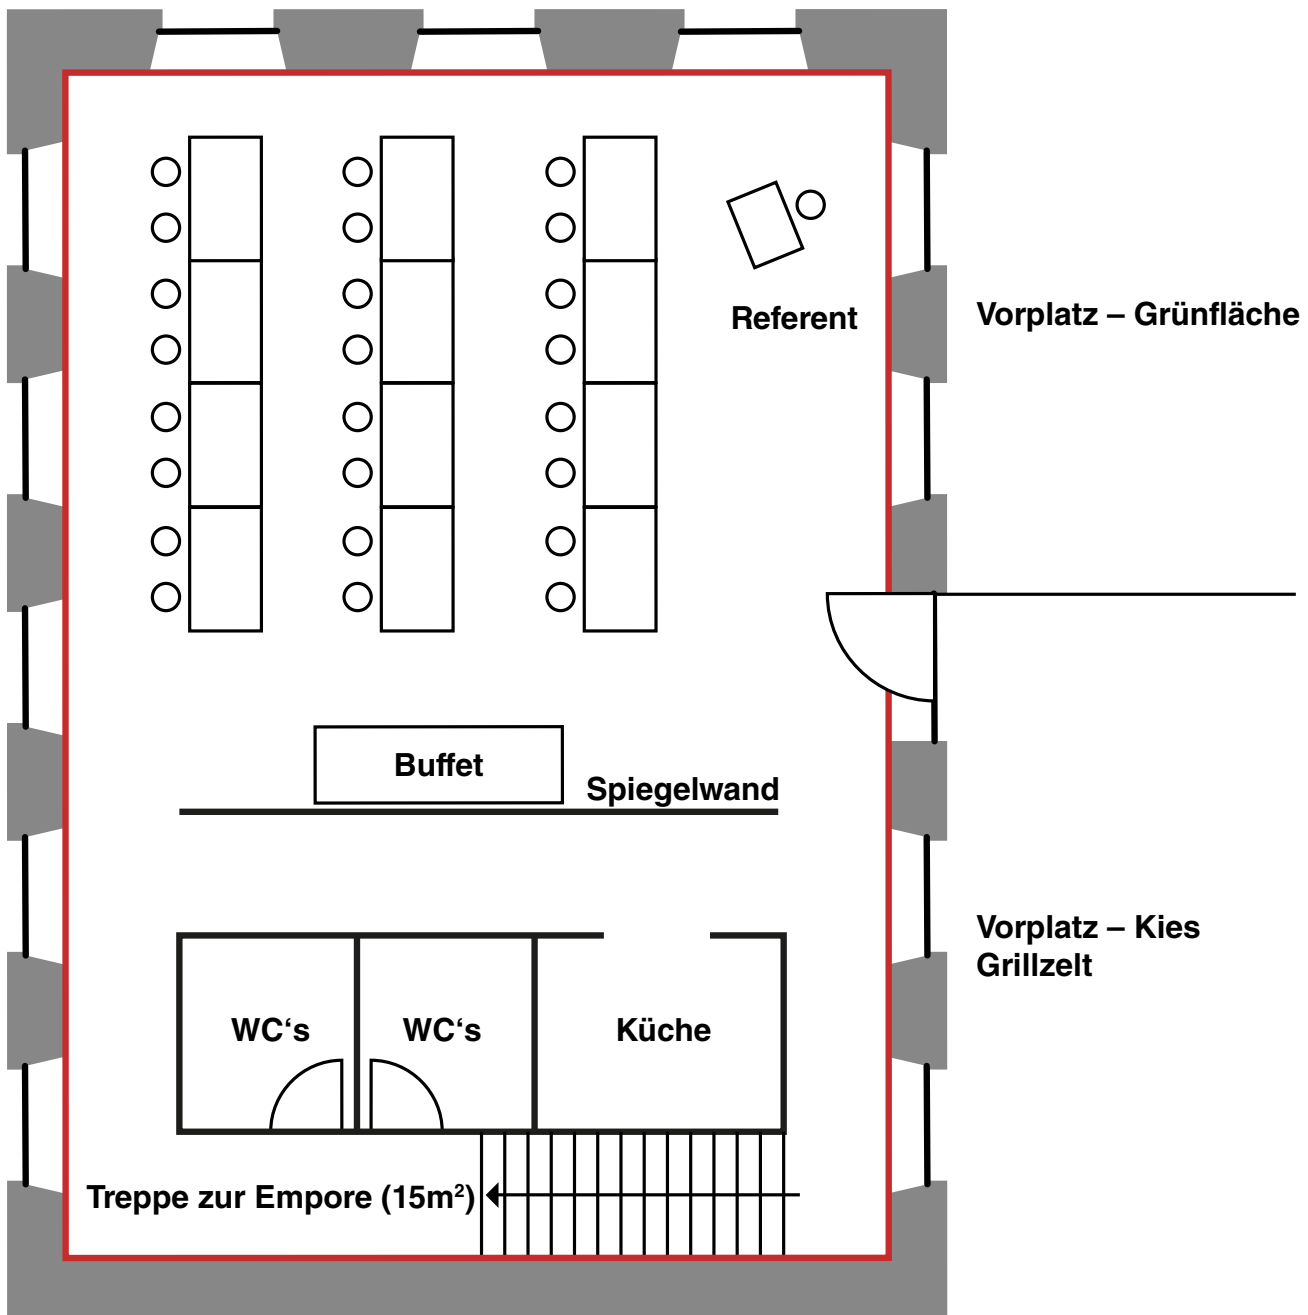

Bestuhlungsmöglichkeiten




Raum: Saal im Altbau – 2.OG (166m²) – Variante 1

Ort: Obere Mühle, Dübendorf

Kapazität: max. 60 Personen

Möbiliar auf Anfrage:

Technik

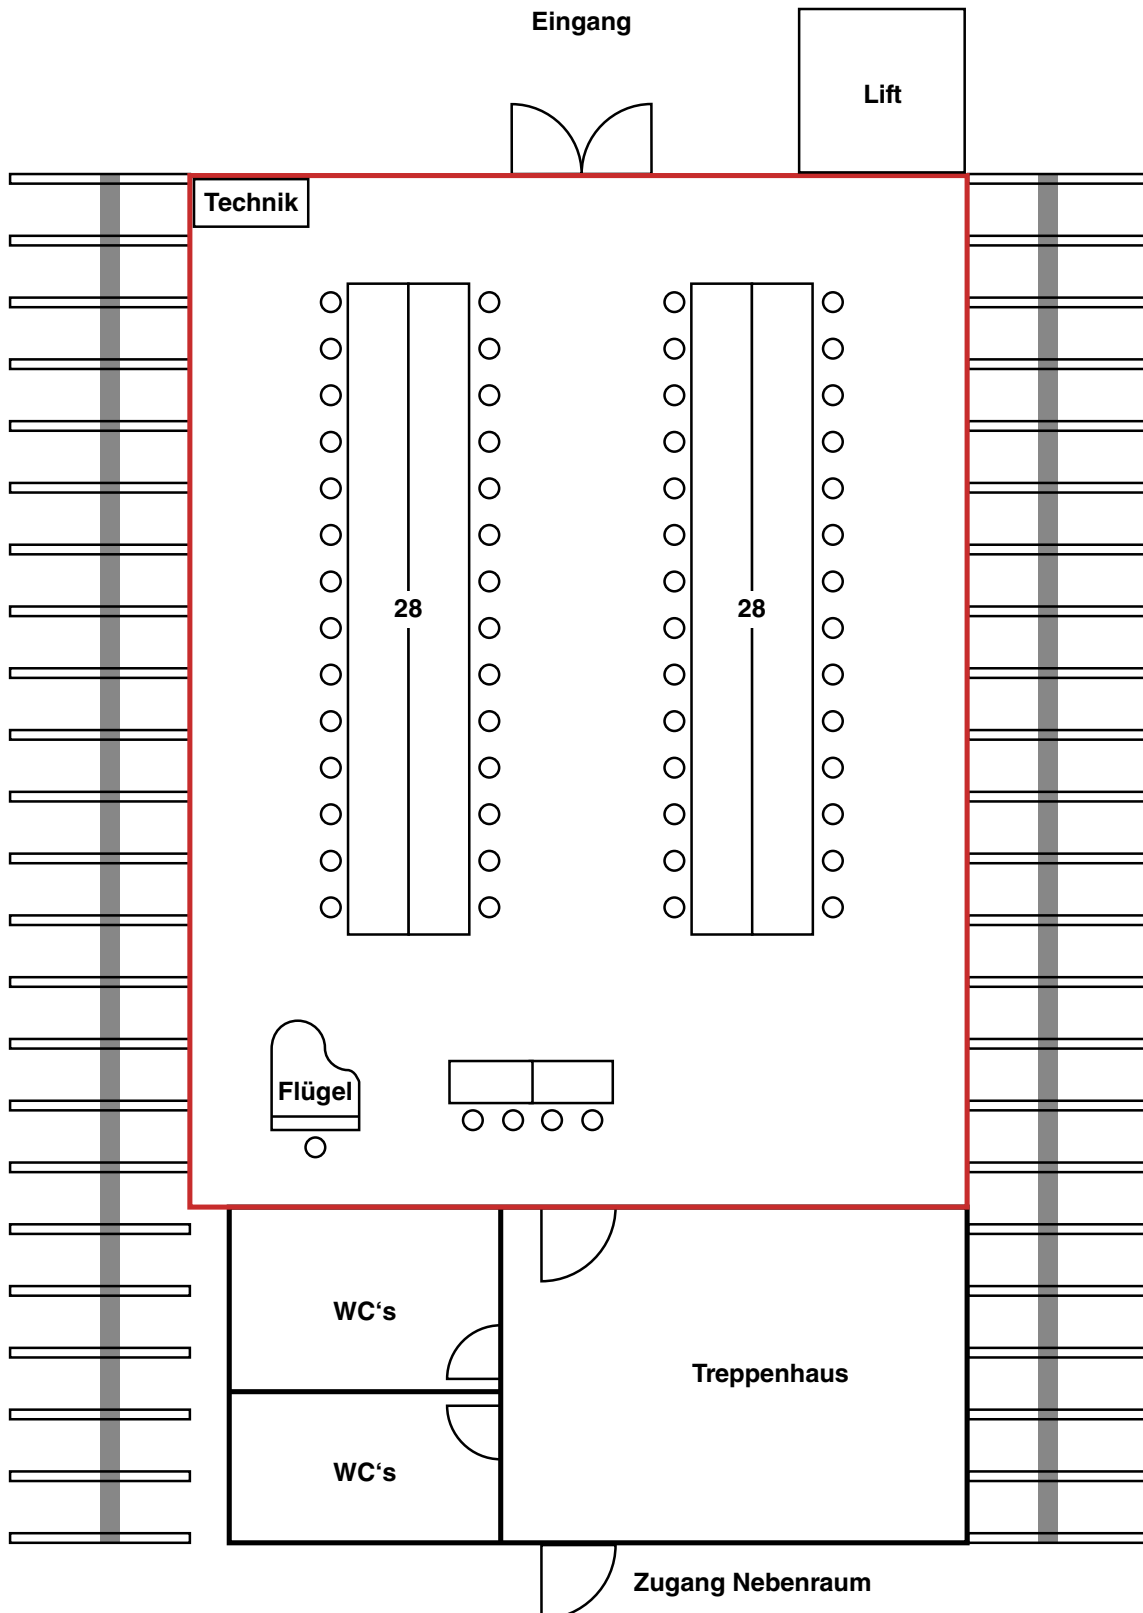

Bestuhlungsmöglichkeiten




Raum: Saal im Altbau – 2.OG (166m²) – Variante 2

Ort: Obere Mühle, Dübendorf

Kapazität: max. 86 Personen

Möbiliar auf Anfrage:

Technik

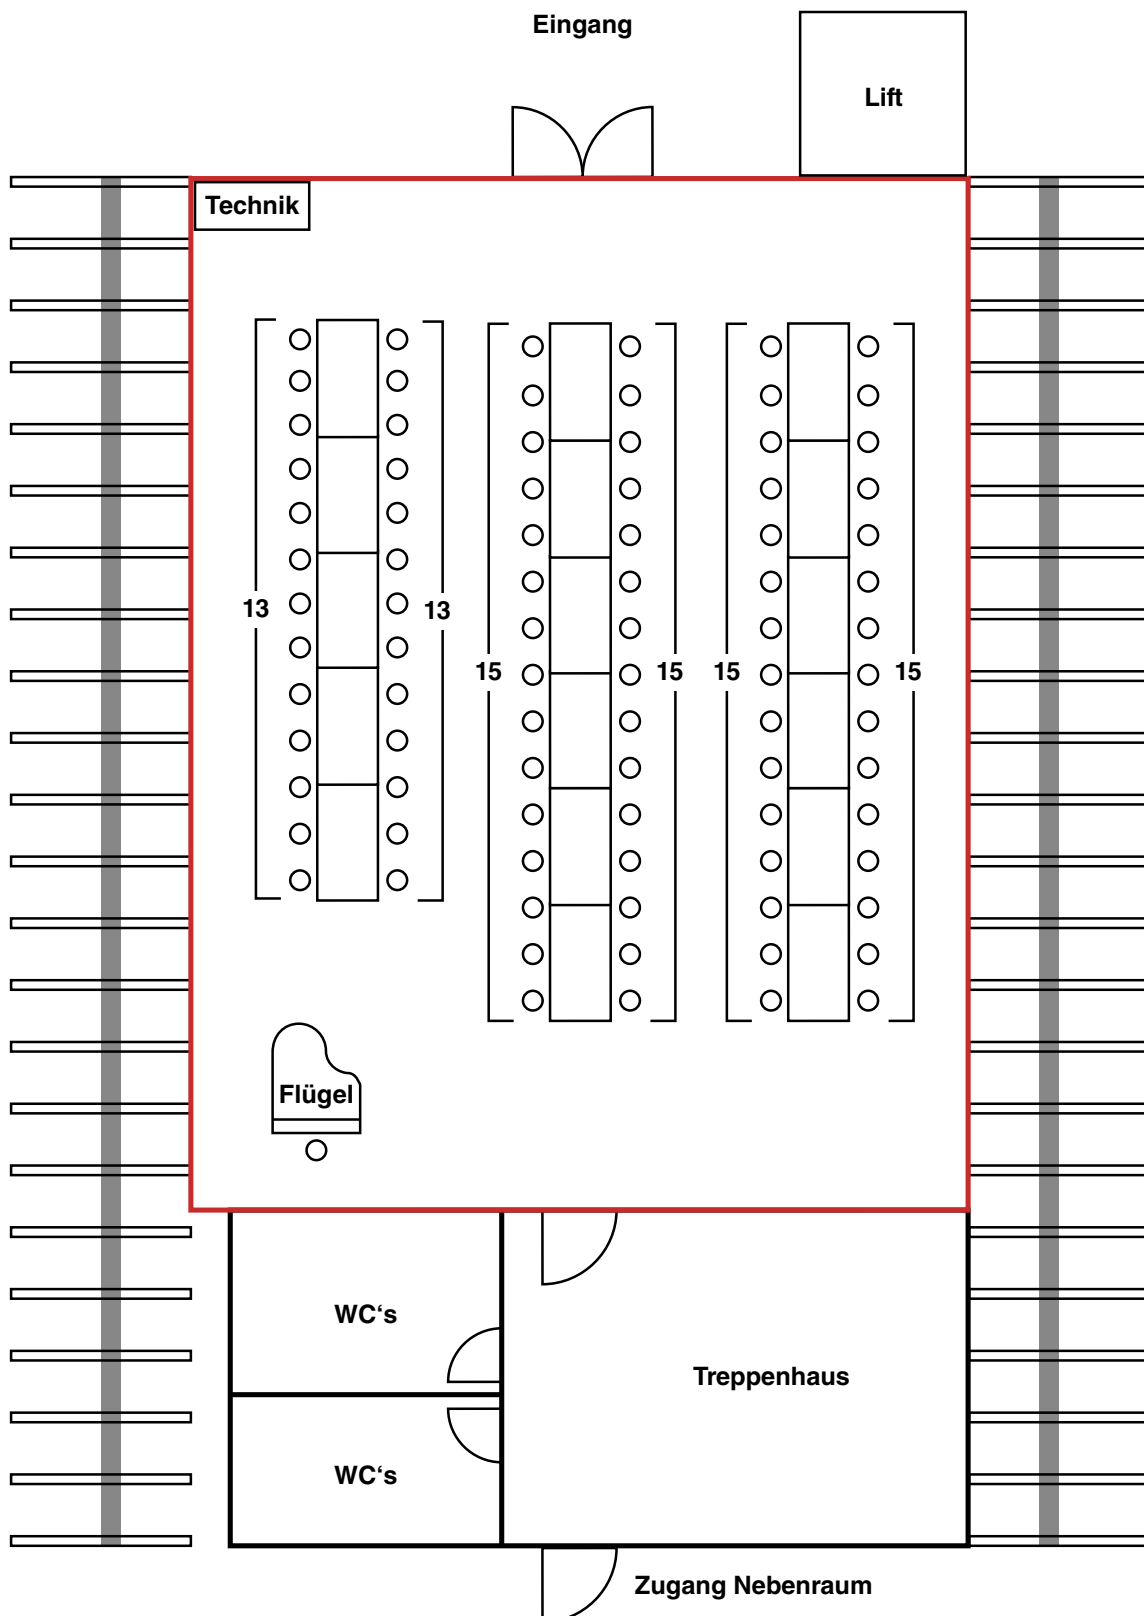

Bestuhlungsmöglichkeiten




Raum: Saal im Altbau – 2.OG (166m²) – Variante 3

Ort: Obere Mühle, Dübendorf

Kapazität: max. 82 Personen

Möbiliar auf Anfrage:

Technik

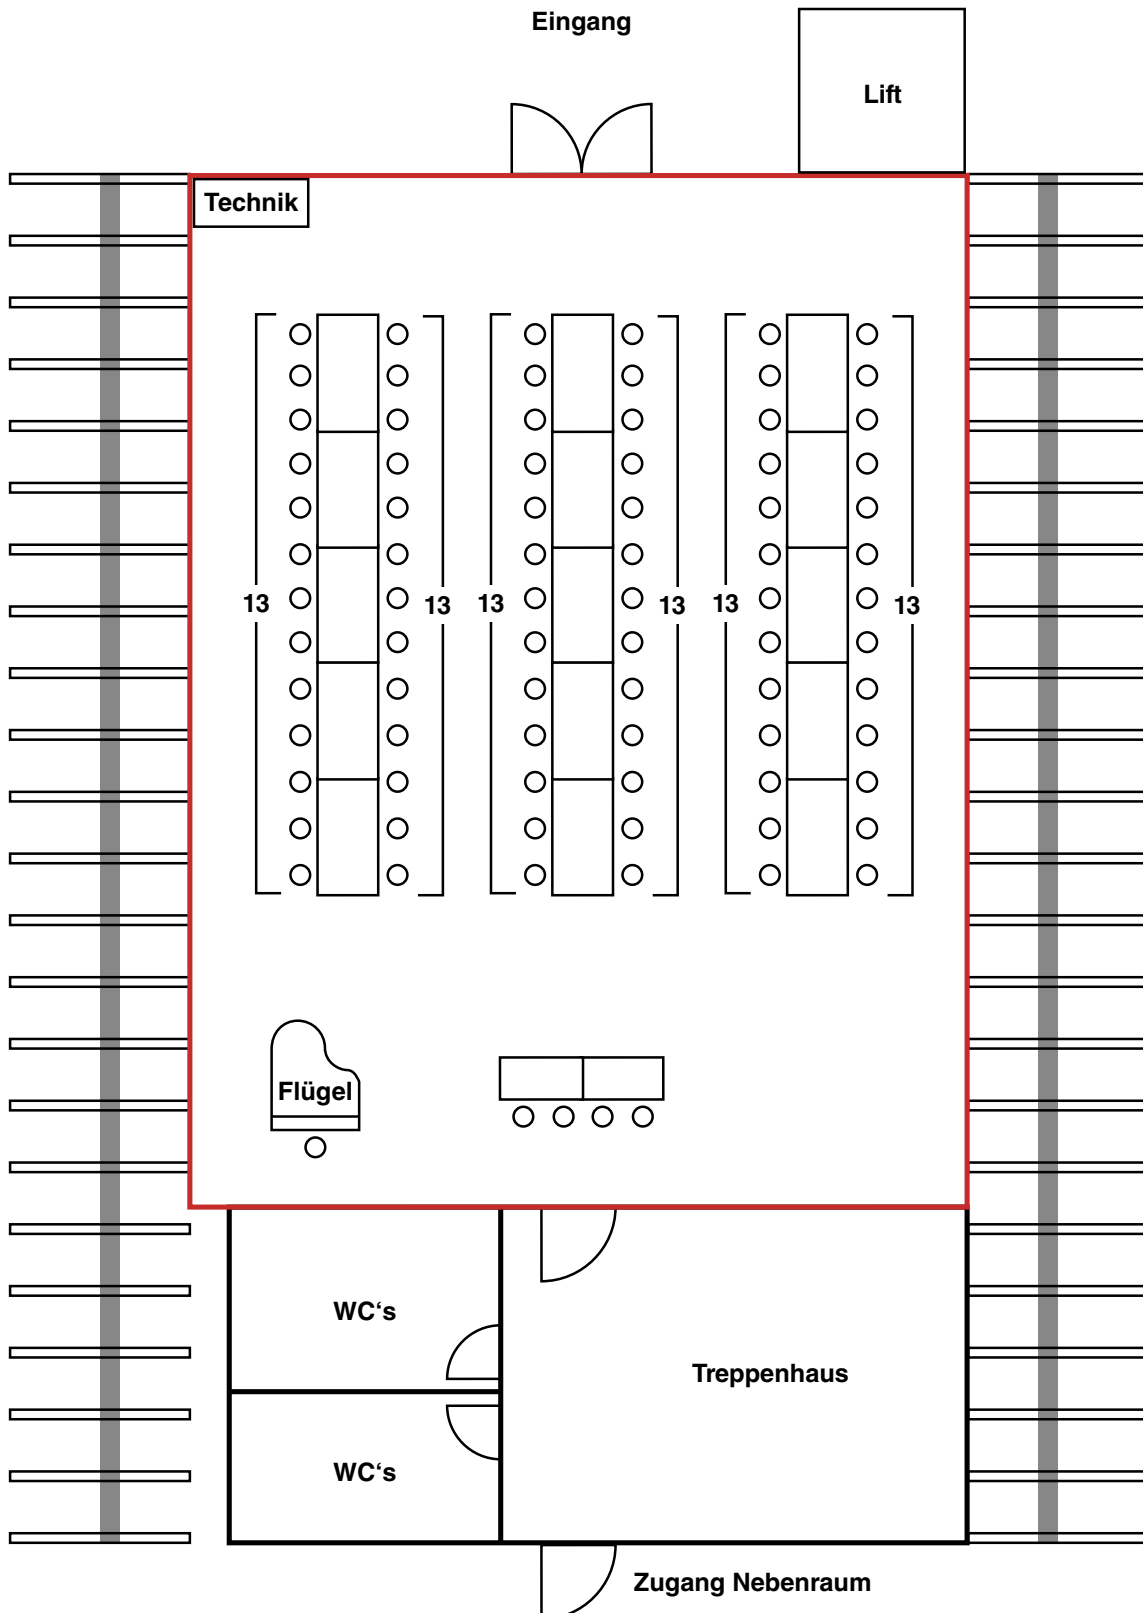

Bestuhlungsmöglichkeiten




Raum: Saal im Altbau – 2.OG (166m²) – Variante 4

Ort: Obere Mühle, Dübendorf

Kapazität: max. 56 Personen

Mobiliar auf Anfrage:

Technik

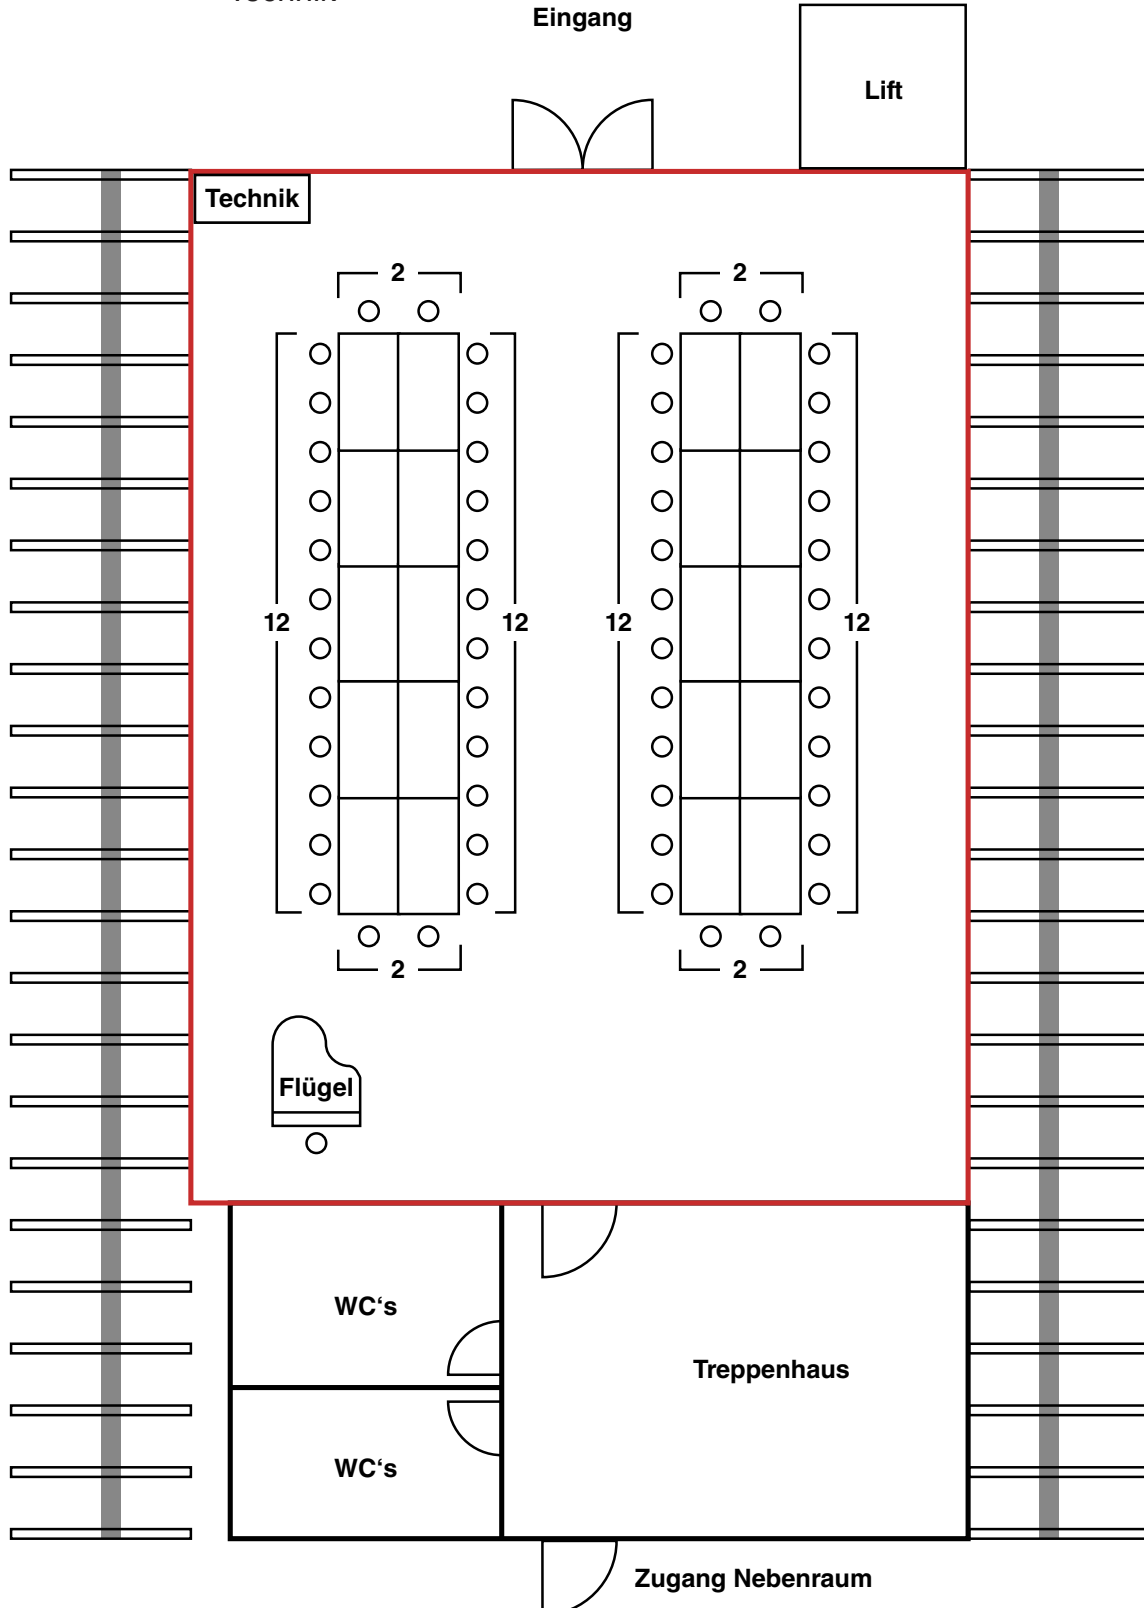

Bestuhlungsmöglichkeiten




Raum: Saal im Altbau – 2.OG (166m²) – Variante 5

Ort: Obere Mühle, Dübendorf

Kapazität: max. 48 Personen

Möbiliar auf Anfrage:

Technik

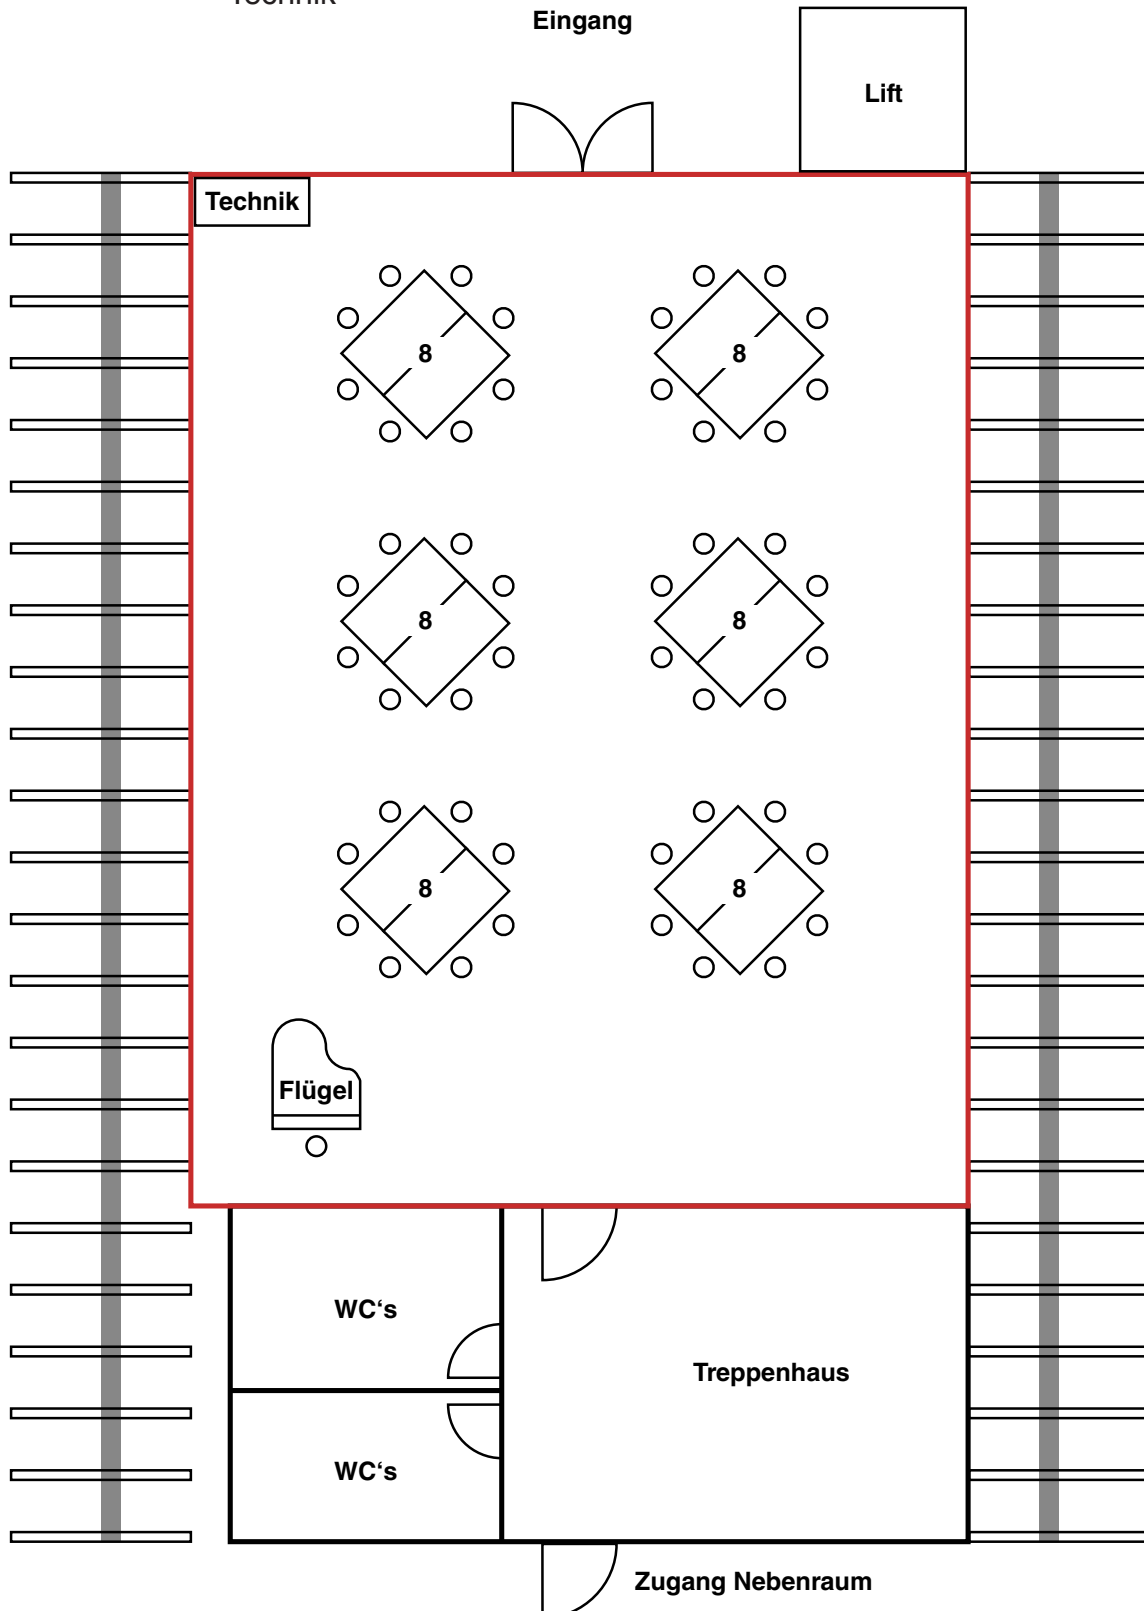

Bestuhlungsmöglichkeiten




Raum: Saal im Altbau – 2.OG (166m²) – Variante 6

Ort: Obere Mühle, Dübendorf

Kapazität: max. 42 Personen + Referent

Mobiliar auf Anfrage:

Technik

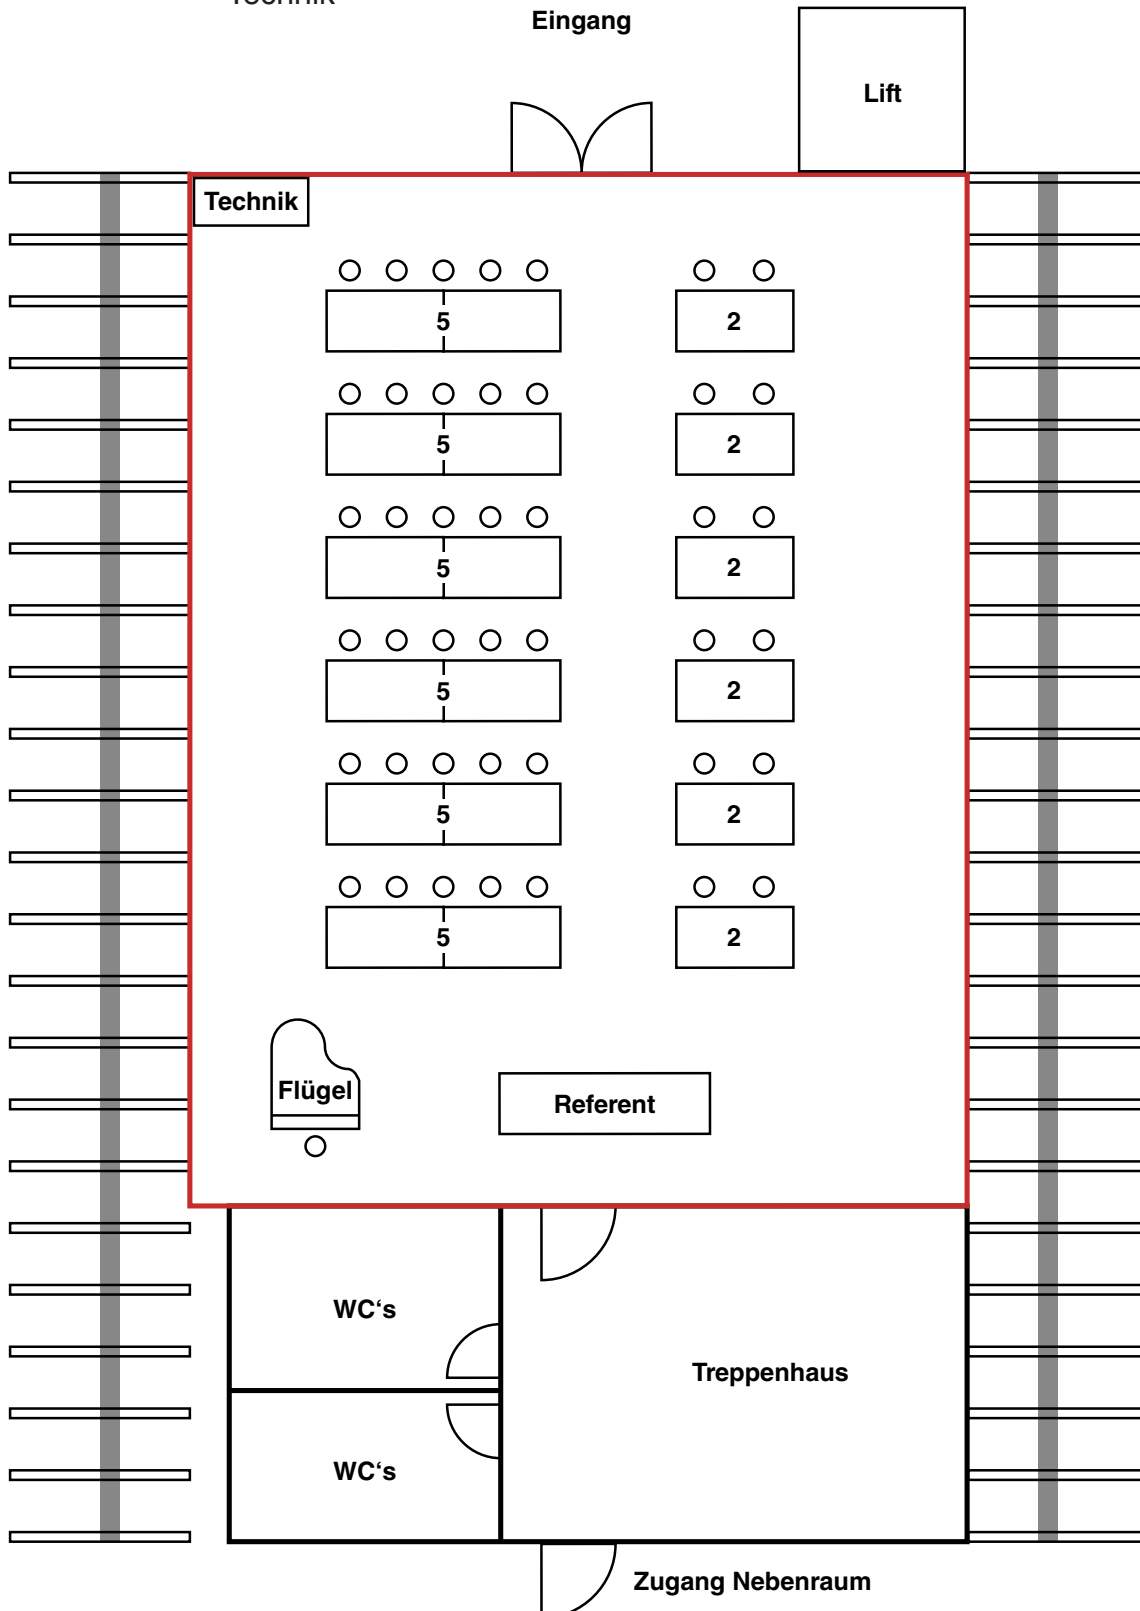

Bestuhlungsmöglichkeiten



Raum: Saal im Altbau – 2.OG (166m²) – Variante 7

Ort: Obere Mühle, Dübendorf

Kapazität: 90 Personen

Möbiliar auf Anfrage:

Technik

13 Stehtische

Eingang

Lift

Technik

Flügel

WC's

Treppenhaus

WC's

Zugang Nebenraum

Bestuhlungsmöglichkeiten




Raum: Grosser Saal im Speicher – EG (295m²) – Variante 1
Ort: Obere Mühle, Dübendorf
Kapazität: max. 120 Personen mit Bühne

Mobiliar:

- 30x Tische
- 120x Stühle
- 1x Bühne 6x10m

Mobiliar auf Anfrage:

- Stehische für Apéro im Foyer oder Terrasse
- Technik

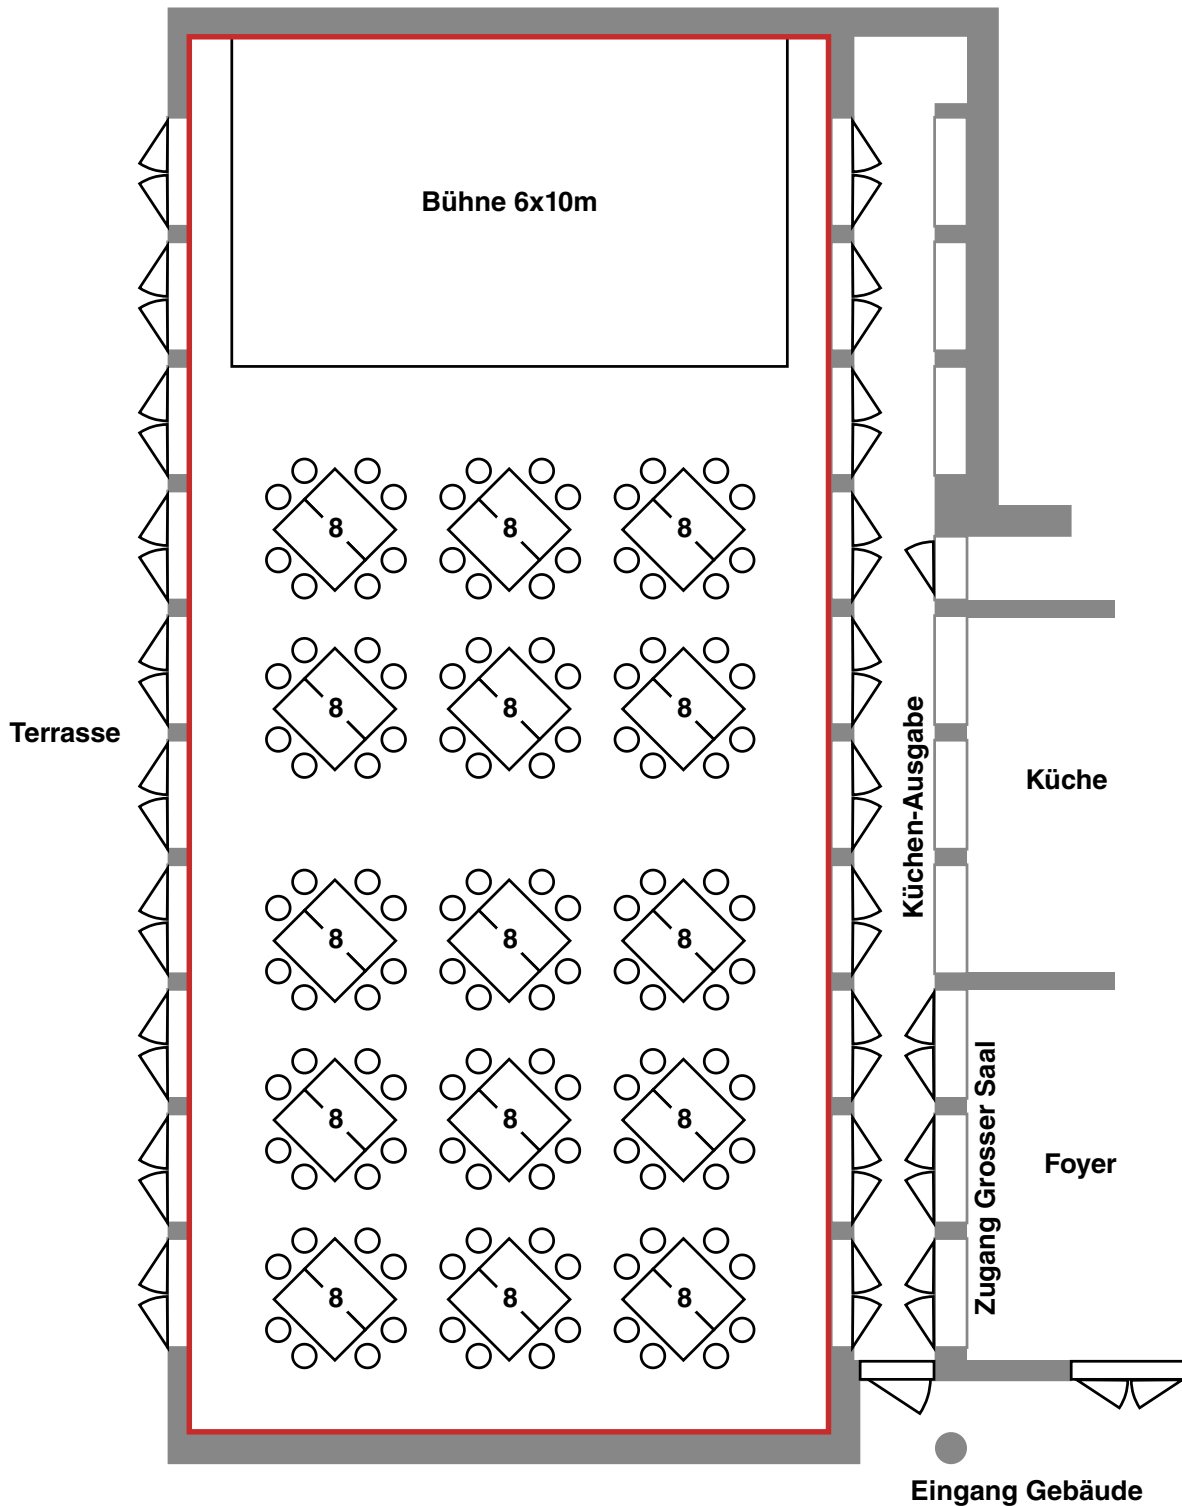

Bestuhlungsmöglichkeiten



Raum: Grosser Saal im Speicher – EG (295m²) – Variante 2

Ort: Obere Mühle, Dübendorf

Kapazität: max. 168 Personen ohne Bühne

Mobiliar:


42x Tische

168x Stühle

Mobiliar auf Anfrage:

Stehische für Apéro im Foyer oder Terrasse

Technik

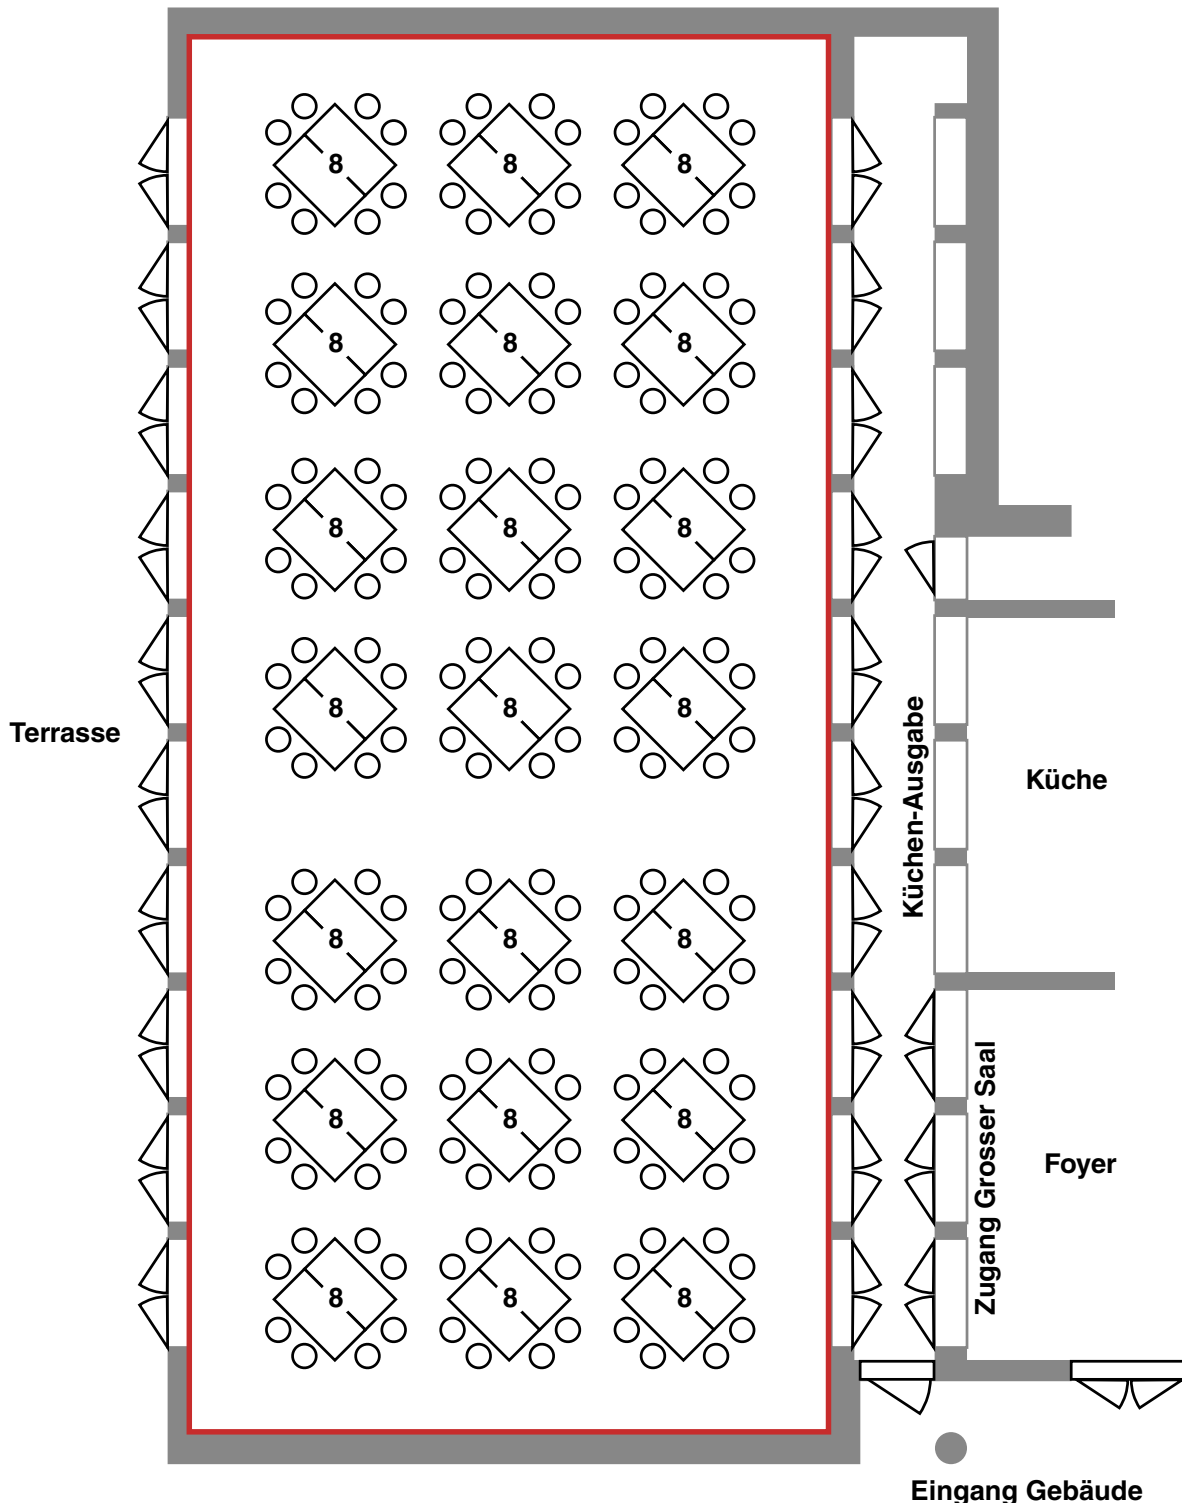

Bestuhlungsmöglichkeiten



Raum: Grosser Saal im Speicher – EG (295m²) – Variante 3

Ort: Obere Mühle, Dübendorf

Kapazität: max. 176 Personen mit Bühne

Mobiliar:

36x Tische


176x Stühle

1x Bühne 6x10m

Mobiliar auf Anfrage:

Stehische für Apéro im Foyer oder Terrasse

Technik

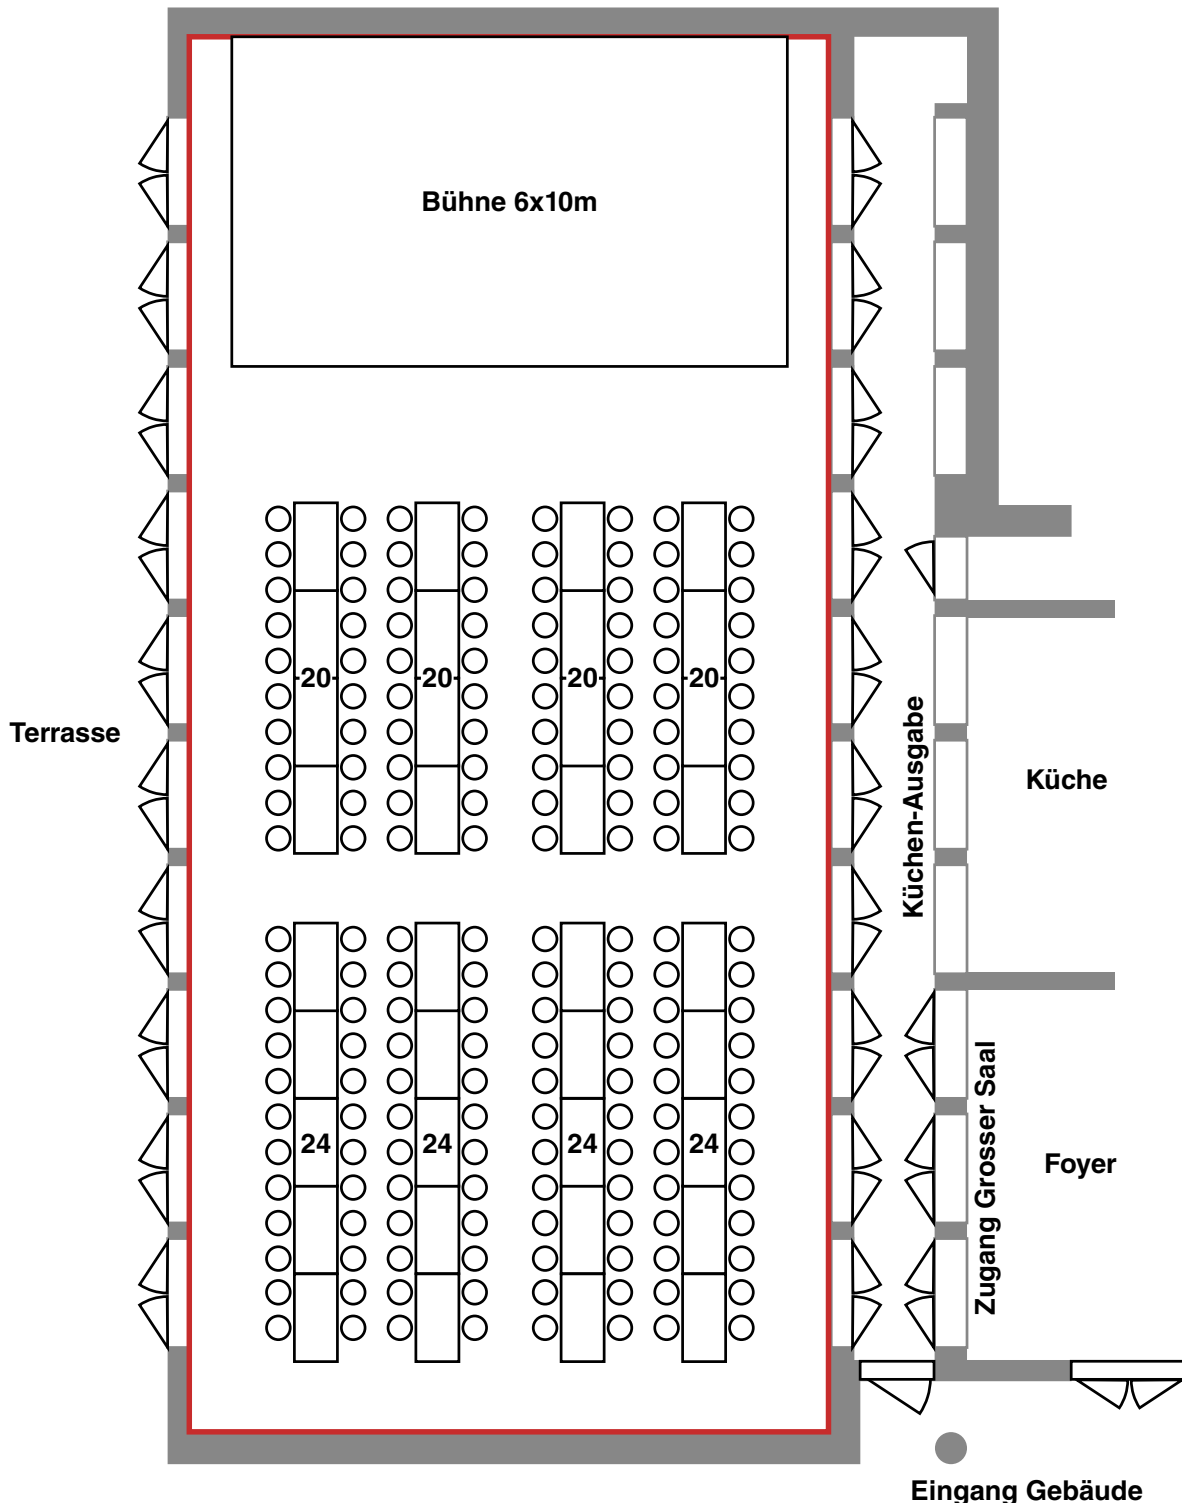

Bestuhlungsmöglichkeiten



Raum: Grosser Saal im Speicher – EG (295m²) – Variante 4

Ort: Obere Mühle, Dübendorf

Kapazität: max. 216 Personen mit kleiner Bühne

Mobiliar:

36x Tische


216x Stühle

1x Bühne 3x6m

Mobiliar auf Anfrage:

Stehische für Apéro im Foyer oder Terrasse

Technik

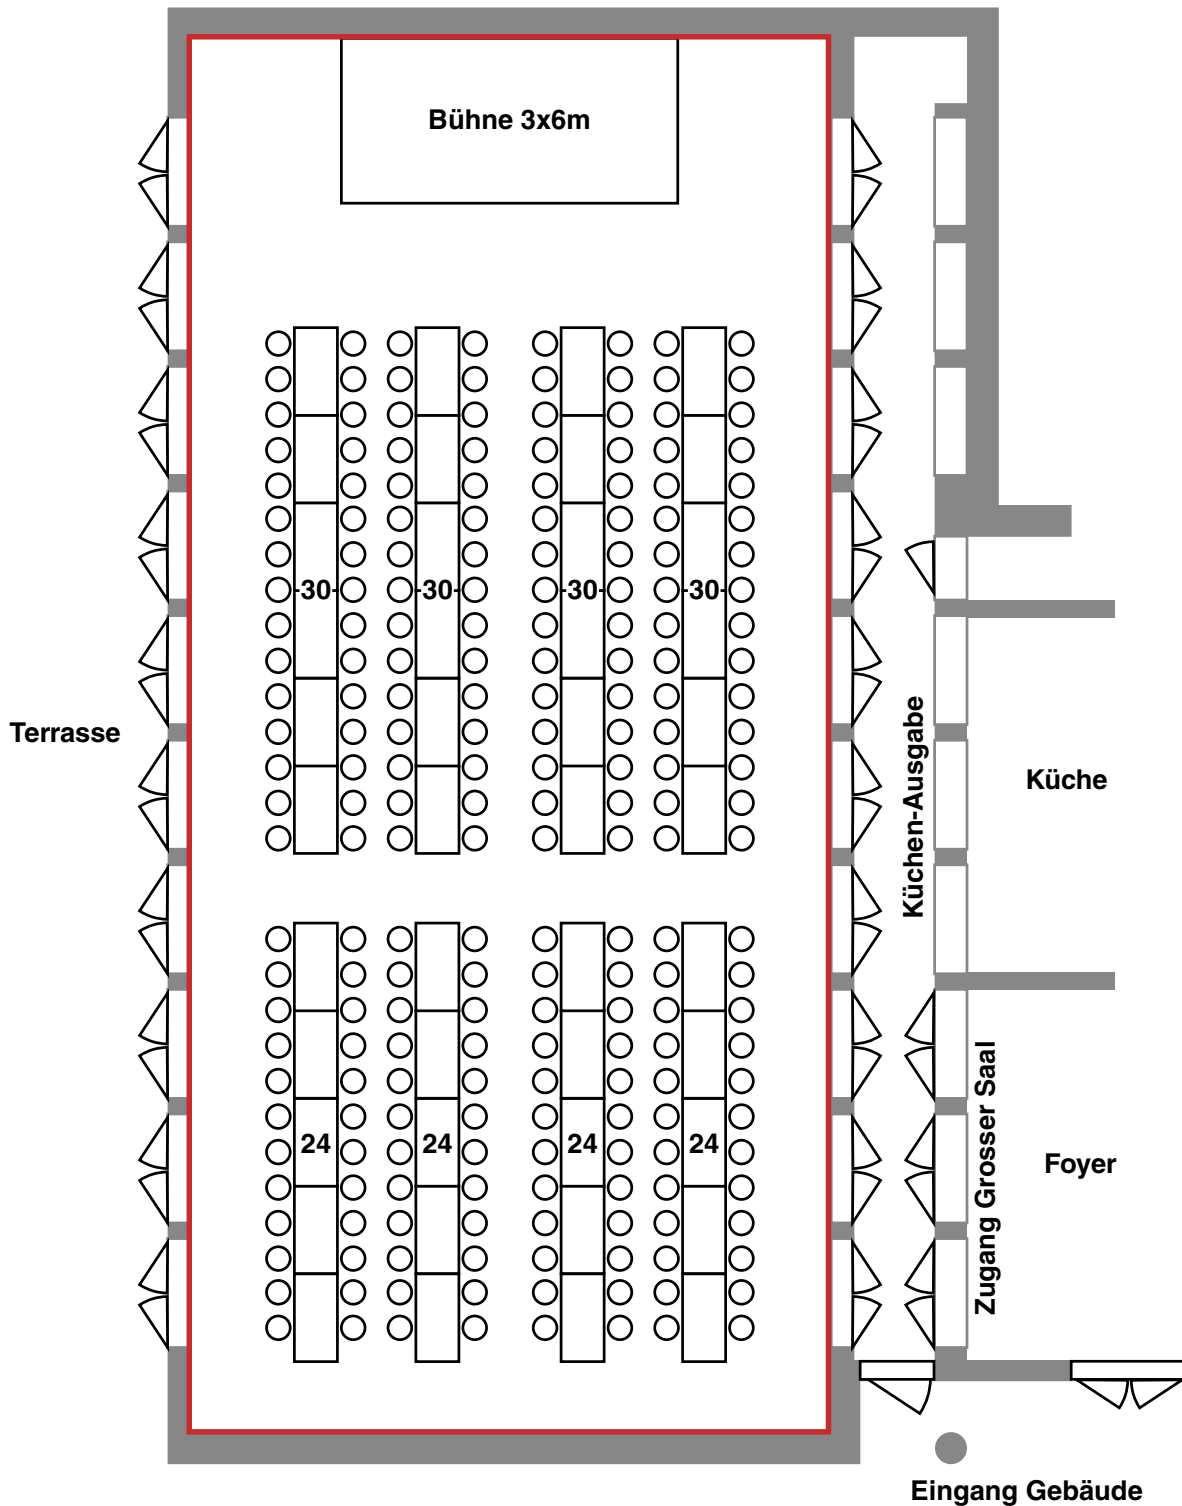

Bestuhlungsmöglichkeiten



Raum: Grosser Saal im Speicher – EG (295m²) – Variante 5
Ort: Obere Mühle, Dübendorf
Kapazität: 54 Personen inkl. Stehbereich für Apéro mit Bühne



Mobiliar:
 18x Tische
 54x Stühle
 1x Bühne 6x10m

Mobiliar auf Anfrage:
 Stehtische für Apéro im Foyer oder Terrasse
 Technik

