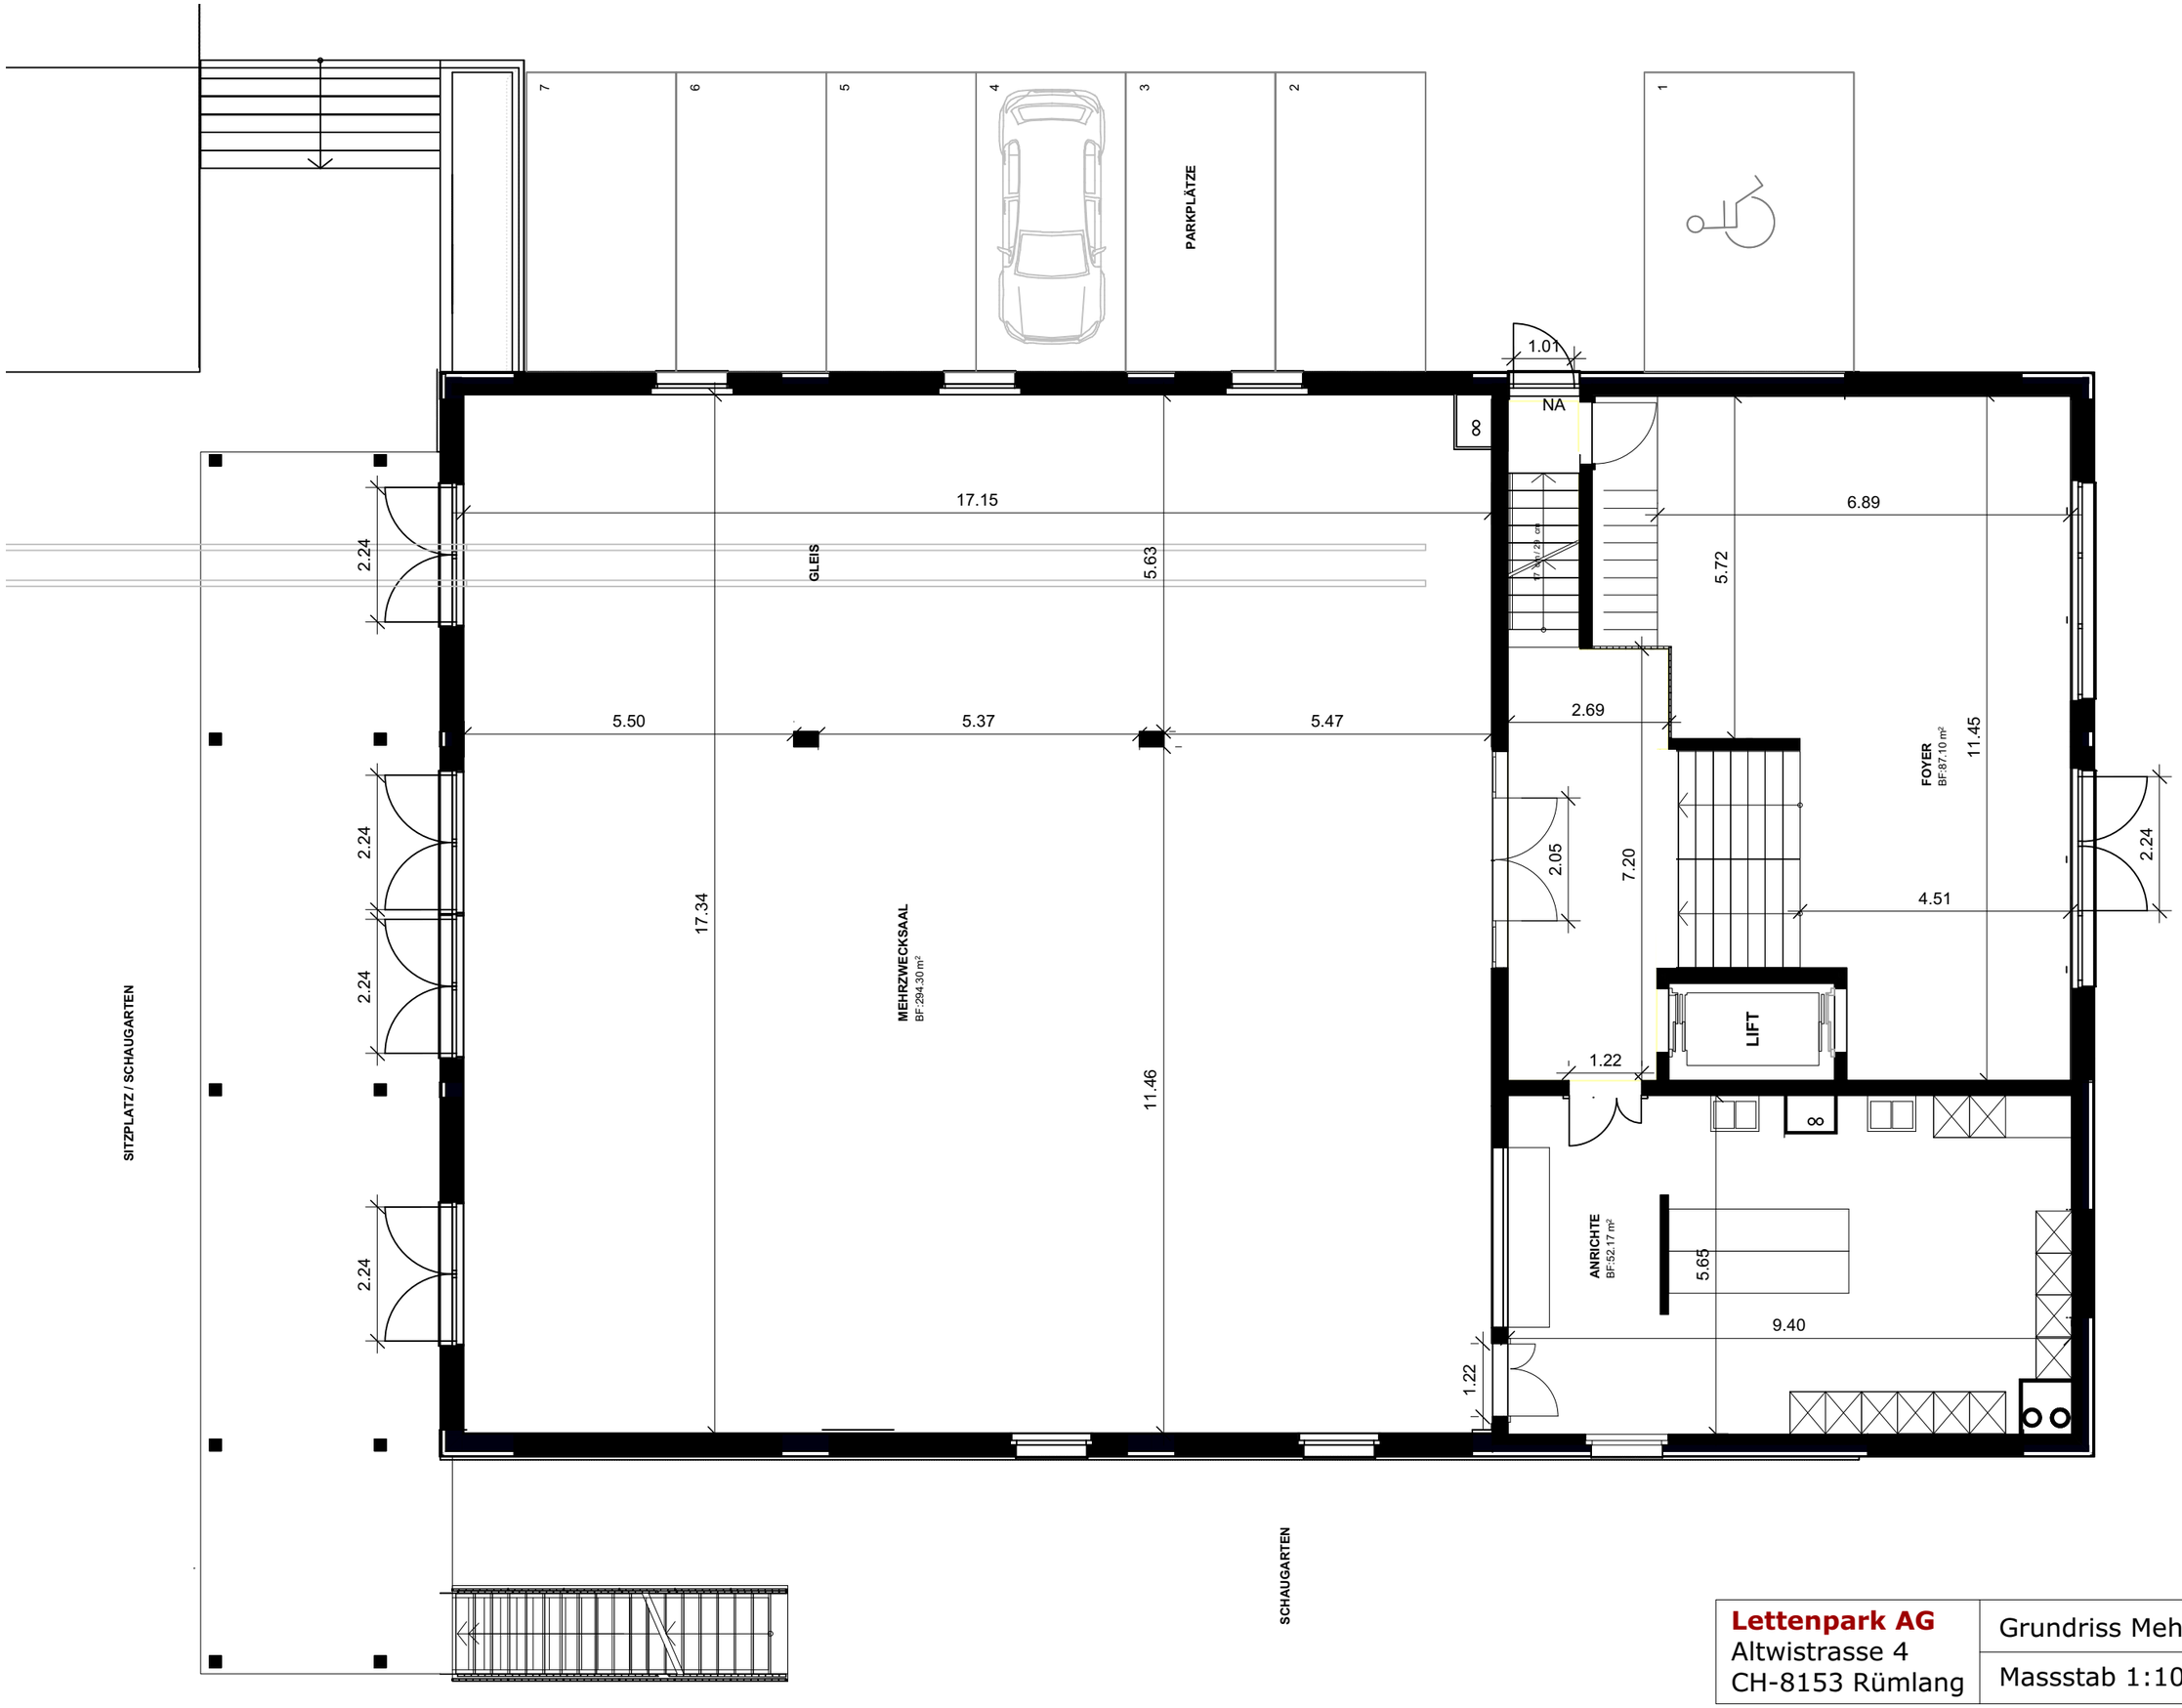


| | | |
|---|---|---|
| **Lettenpark AG**<br>Altwistrasse 4<br>CH-8153 Rümlang | Grundriss Mehrzweckgebäude EG | |
| | Massstab 1:100 | 31.01.2020 |