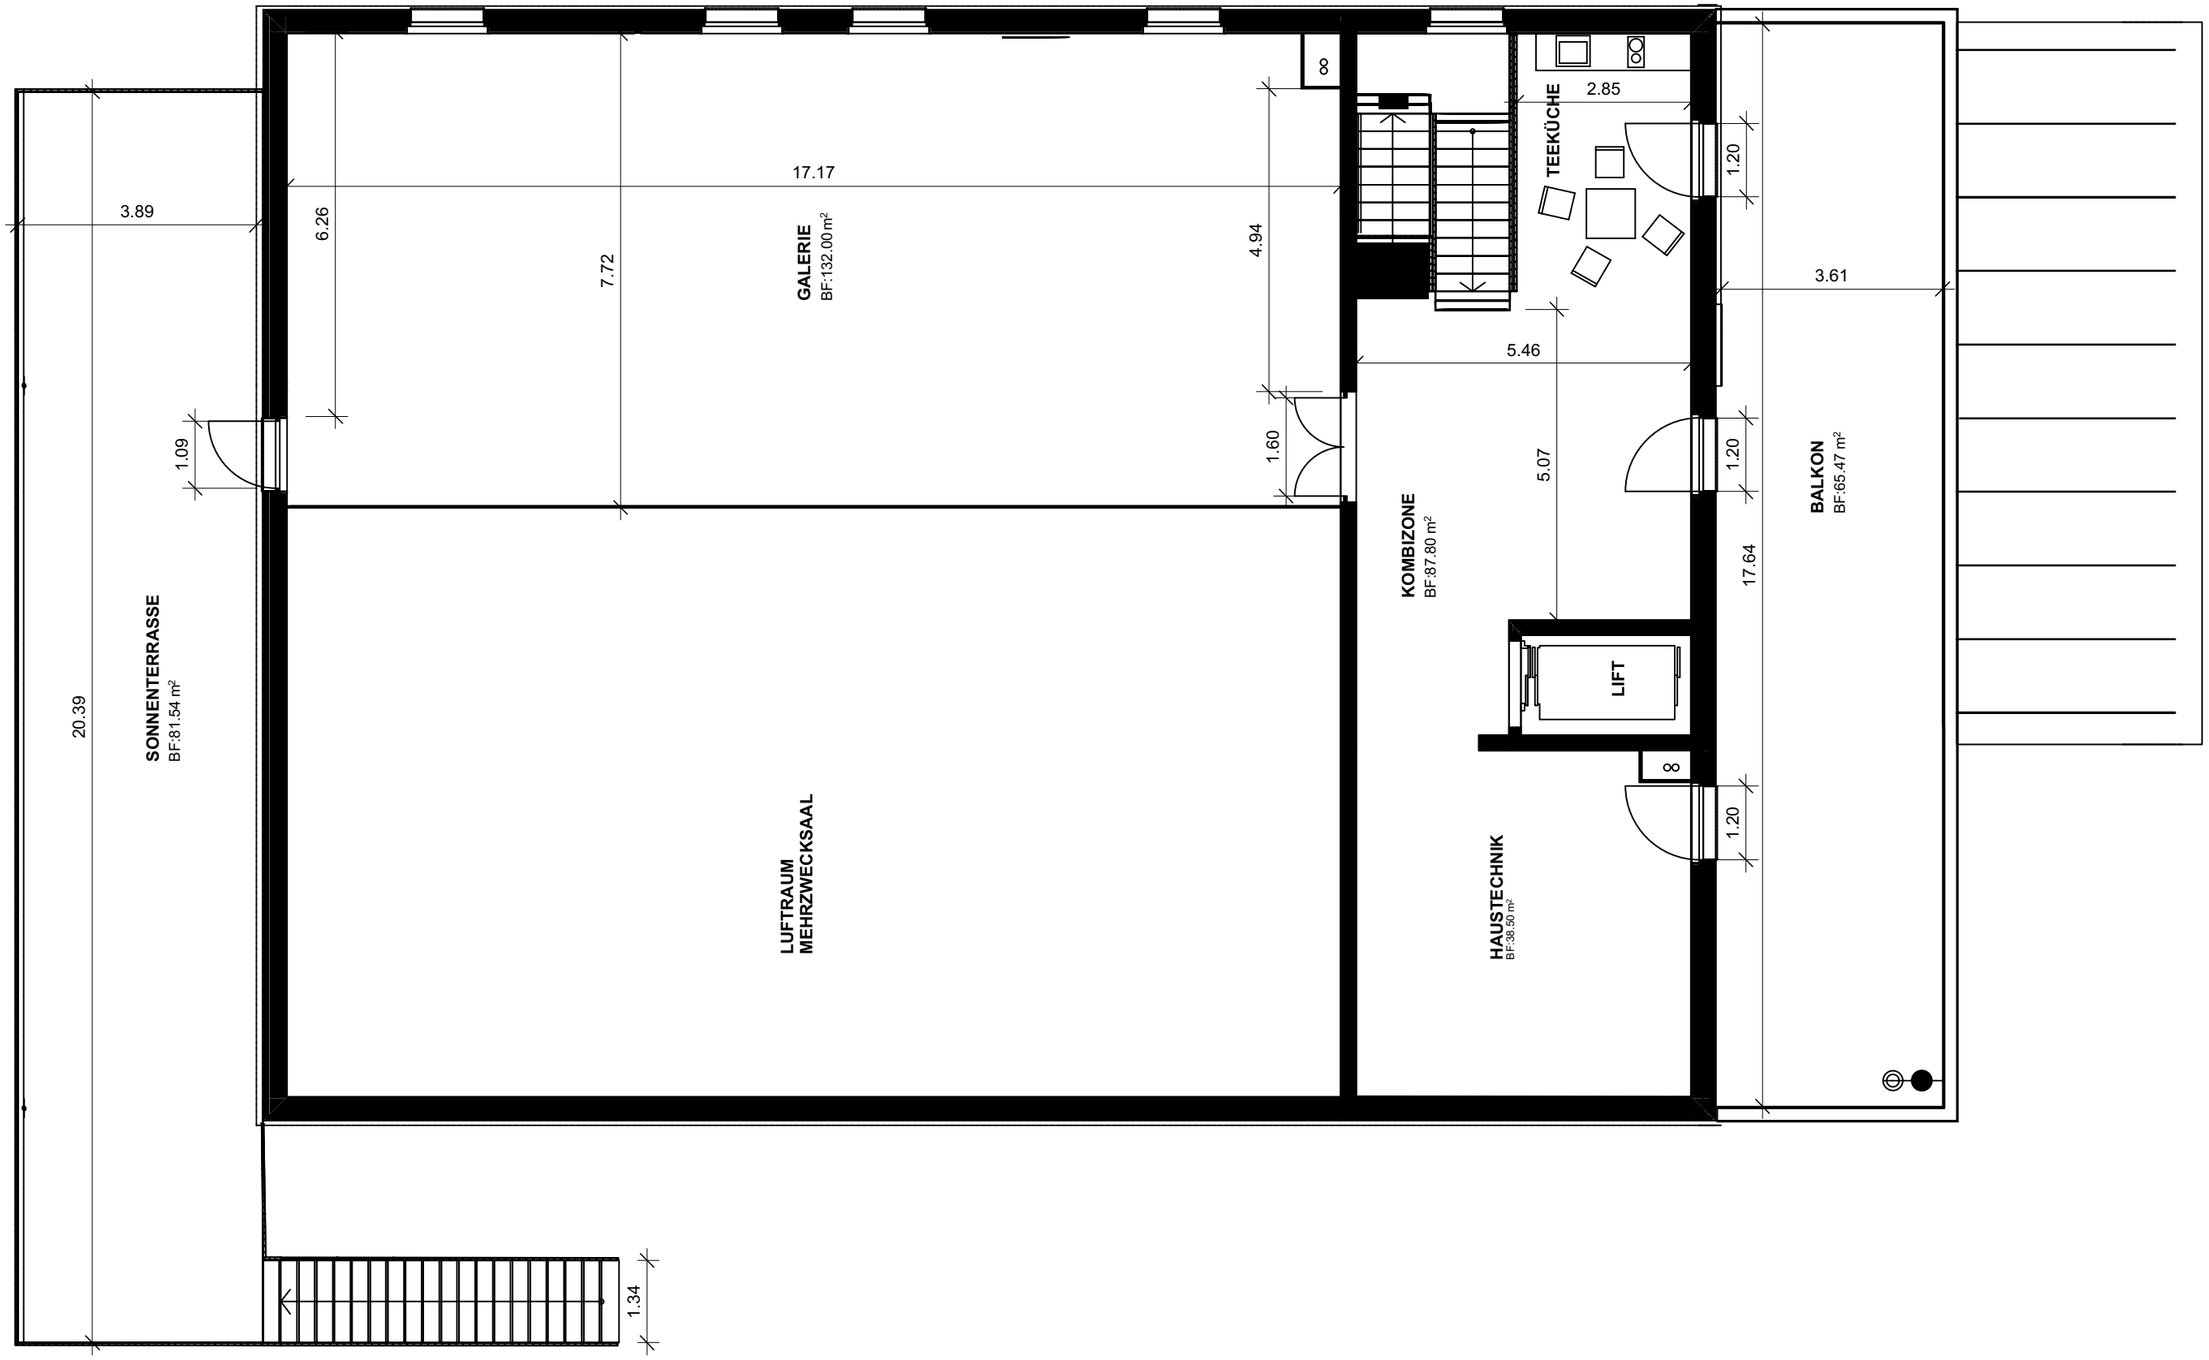

Lettenpark AG Altwistrasse 4 CH-8153 Rümlang	Grundriss Mehrzweckgebäude OG	
	Massstab 1:100	31.01.2020