



5.00  
30.05.2018 m 1:100

# ostquai.ch

hafenstrasse 25,  
halle und werkstatt

möblierung variante 2  
max. 123 sitzplätze

Kiesplatz

← wc

→ eingang






NOTAUSGANG



ca. 65cm

halle


aquarium

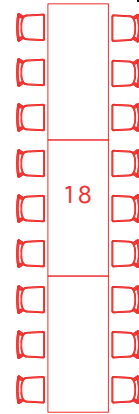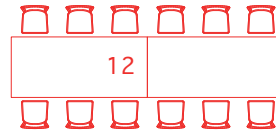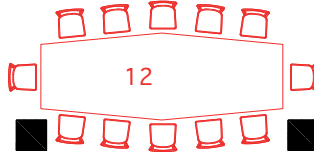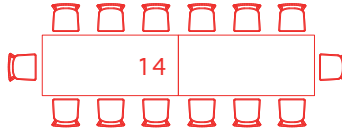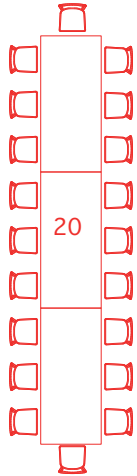

76 sitzplätze  
10 tische 80 x 180  
1 tisch 85/118/85 x 320

office

werkstatt

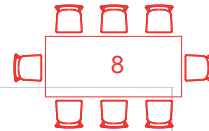

bar



47 sitzplätze  
7 tische 80 x 180


dj-pult


galerie

piano

NOTAUSGANG

→ hof



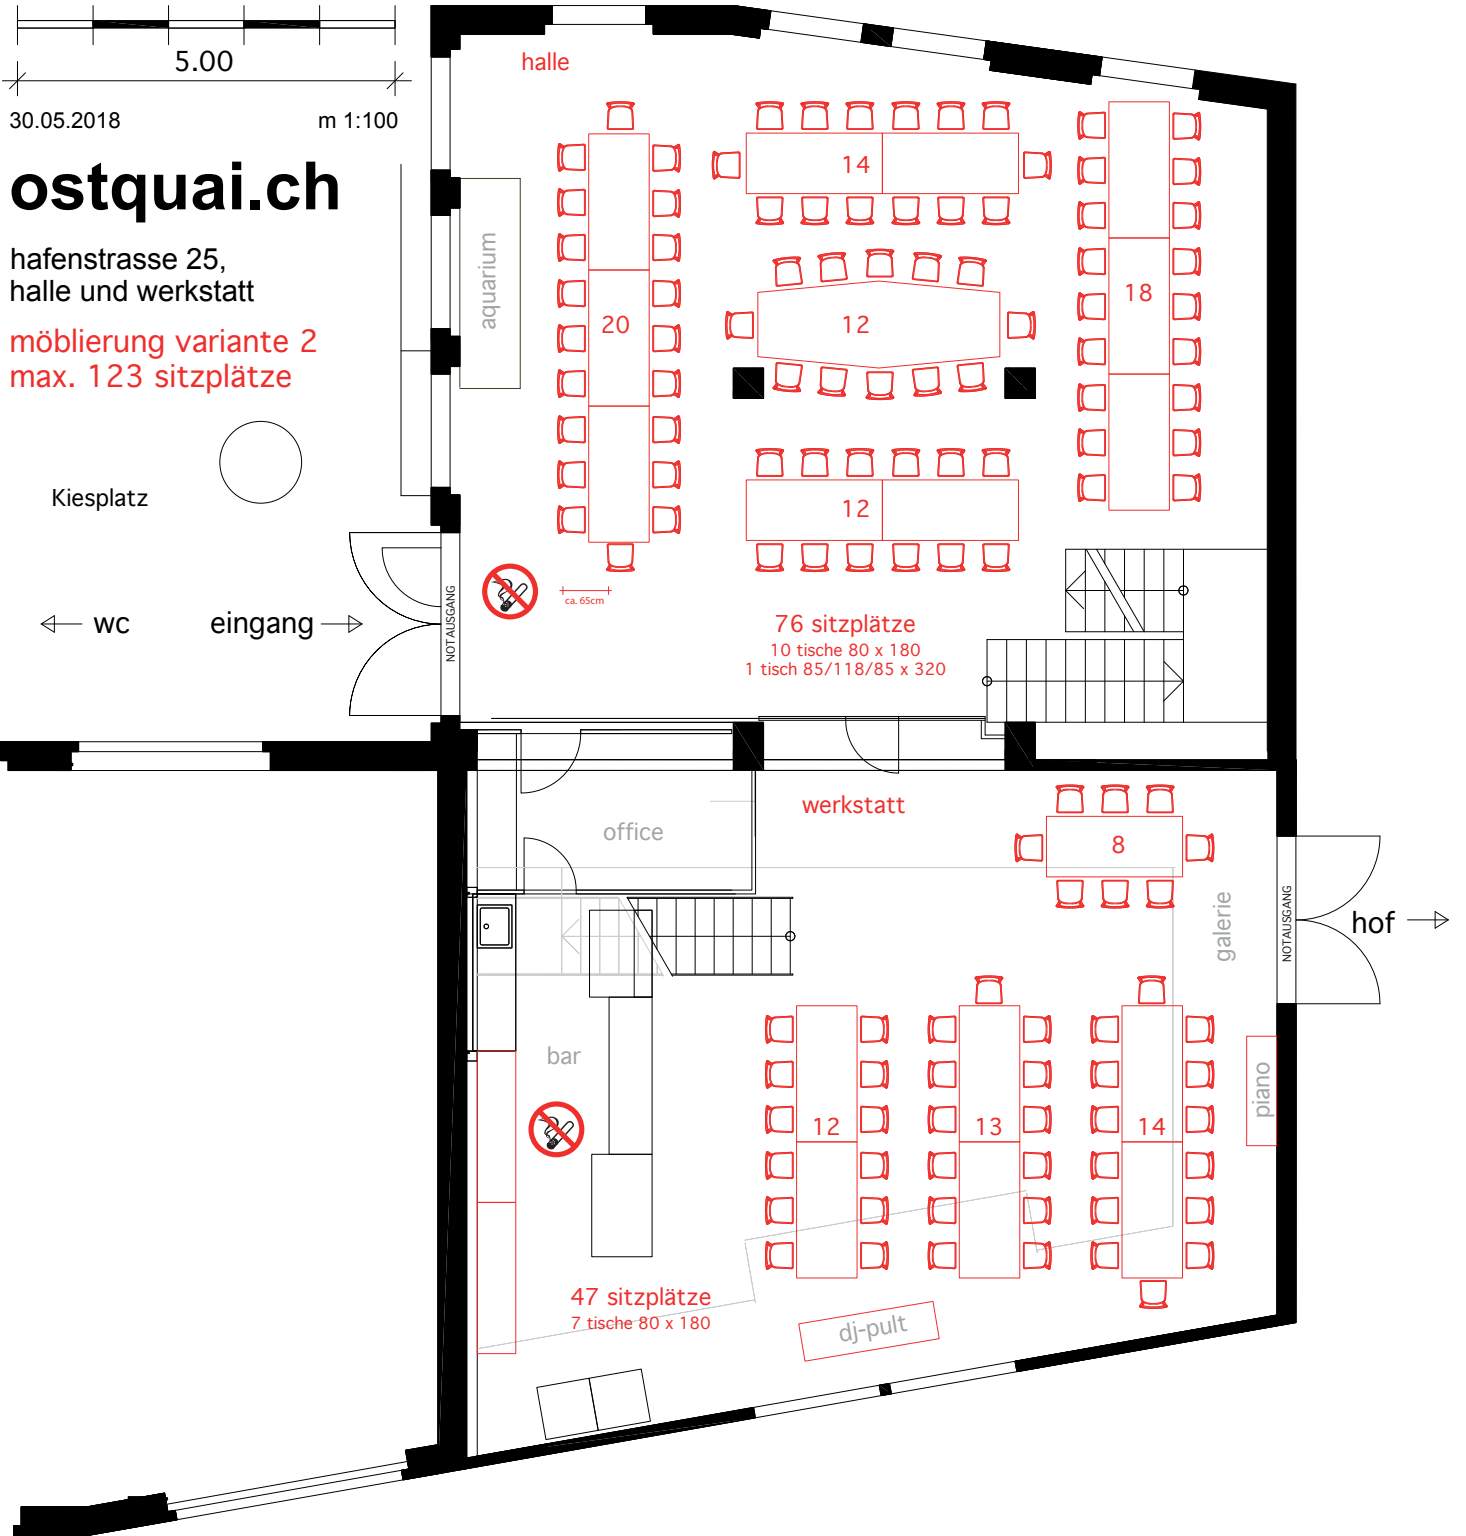


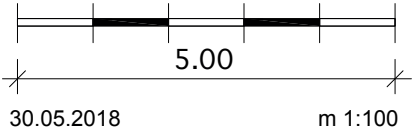


# ostquai.ch

hafenstrasse 25,  
halle und werkstatt

möblierung variante 3  
max. 64 sitzplätze

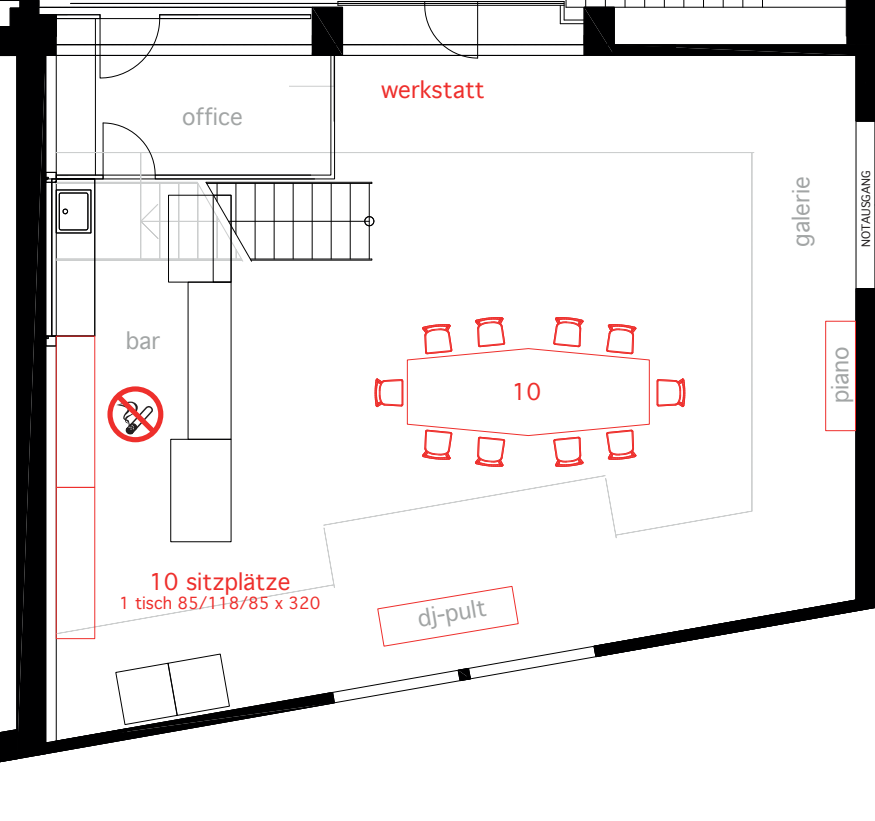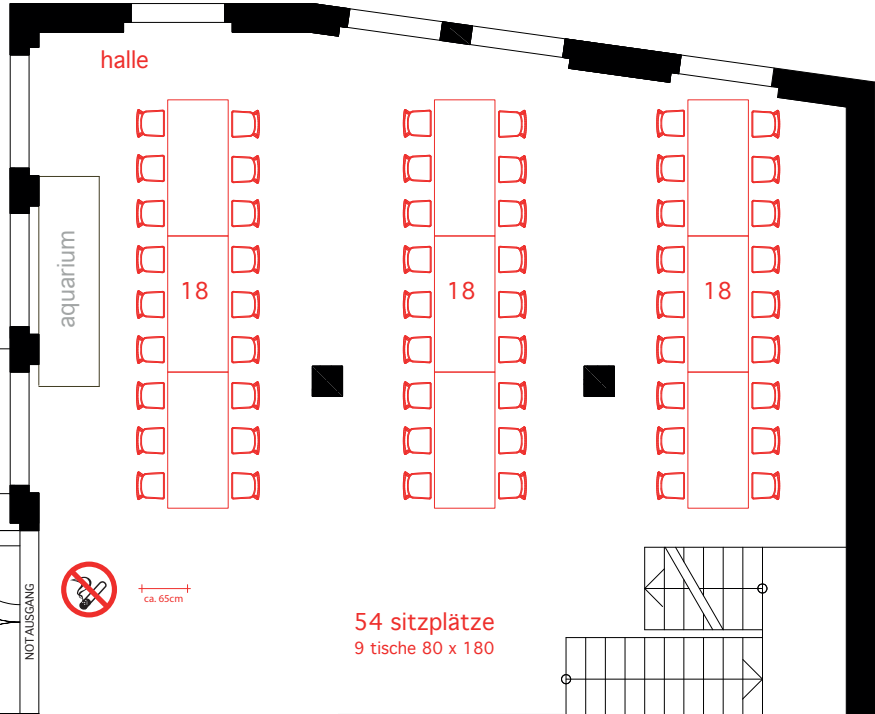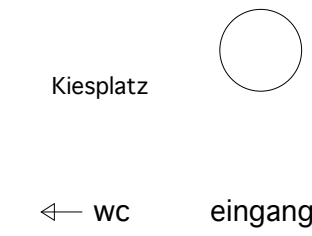

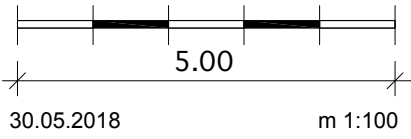

# ostquai.ch

hafenstrasse 25,  
halle und werkstatt

möblierung variante 4  
total 92 sitzplätze

Kiesplatz



← wc

→ eingang


NOTAUSGANG




ca. 65cm

halle

aquarium

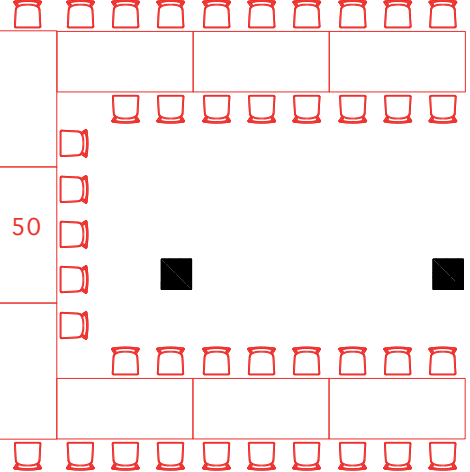


50

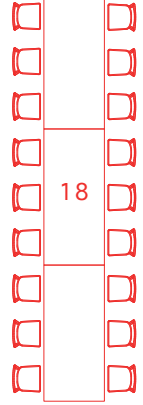

18

68 sitzplätze  
12 tische 80 x 180

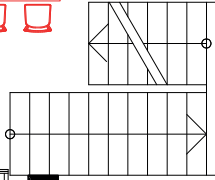


sofa

werkstatt

office

bar

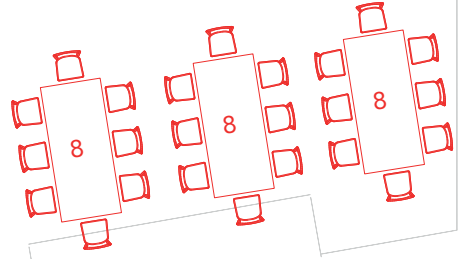

8

8

8

24 sitzplätze  
3 tische 80 x 180


dj-pult

galerie


piano

NOTAUSGANG

hof →

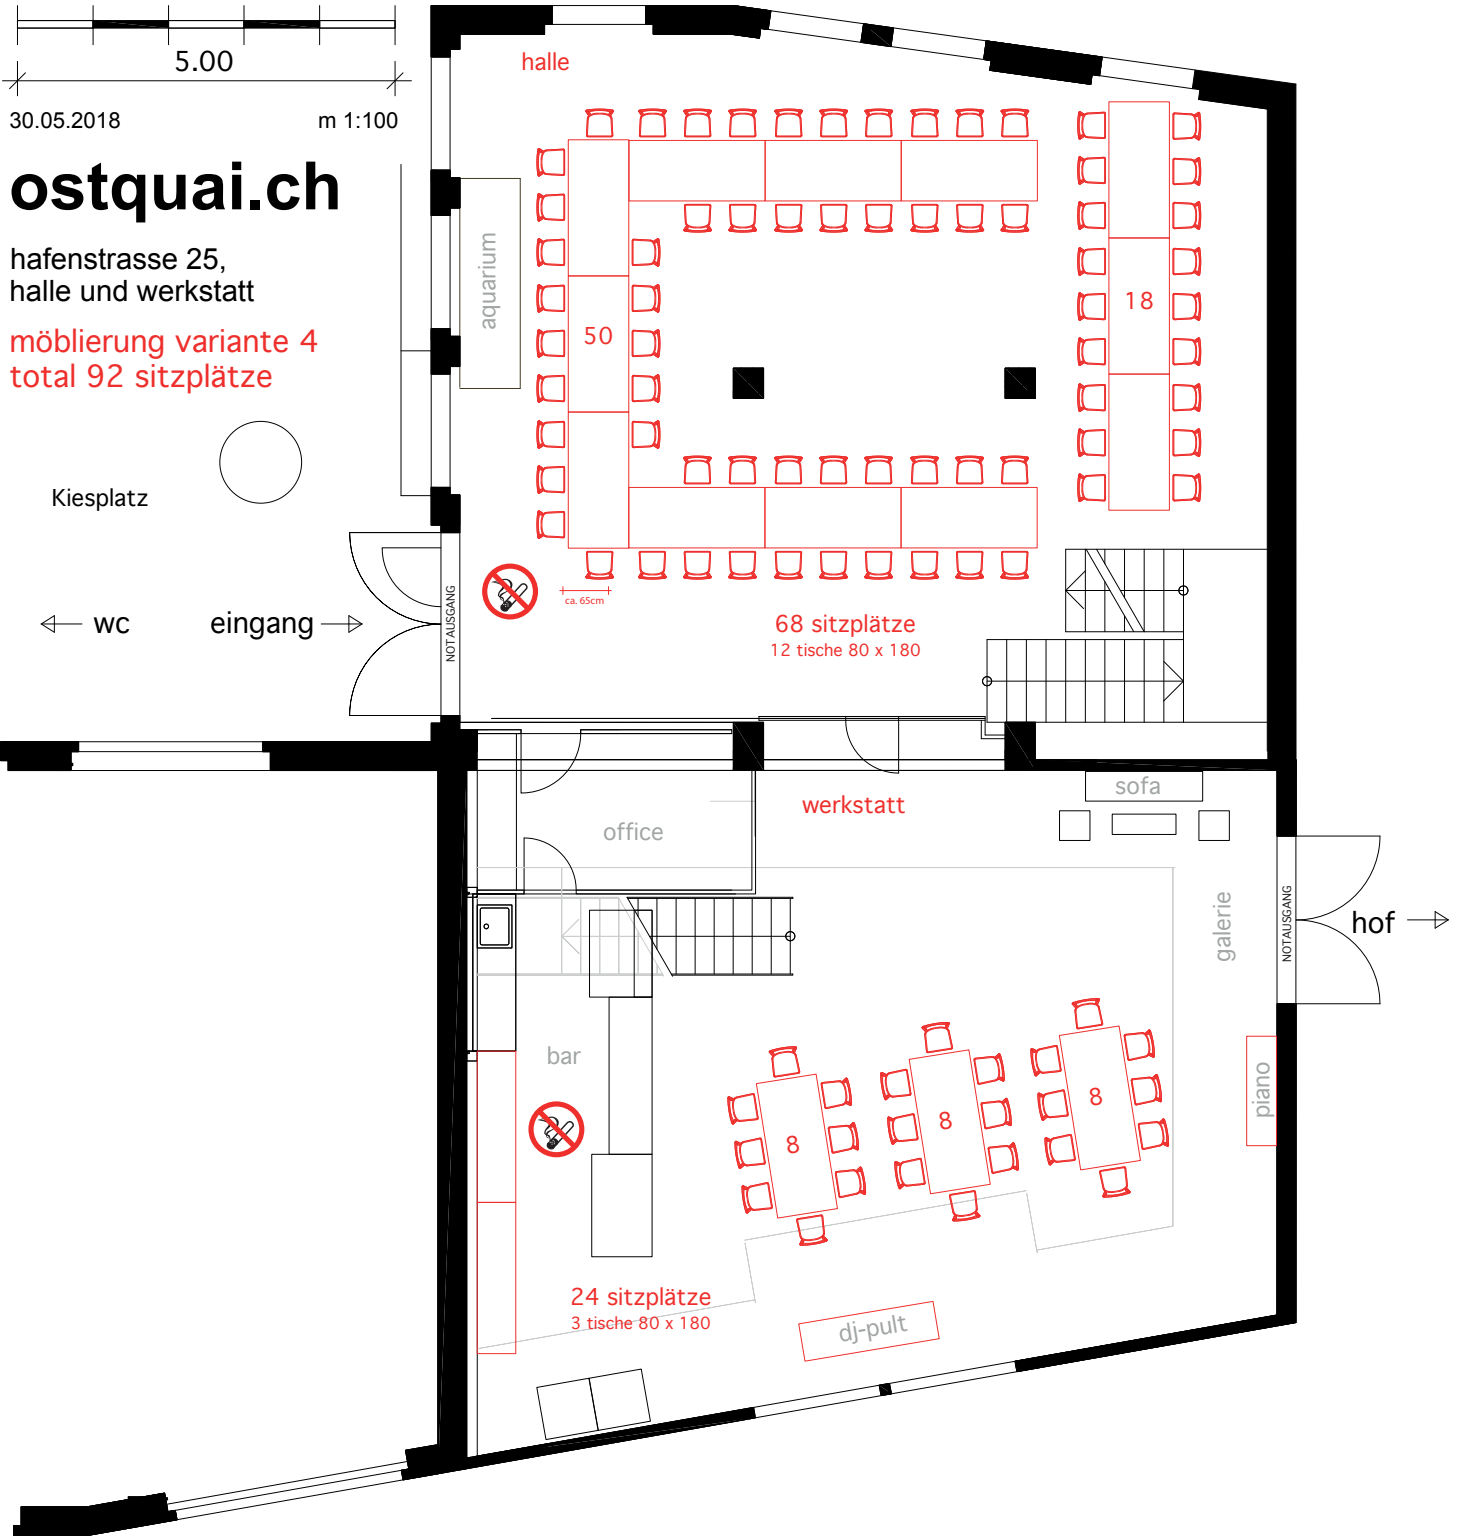



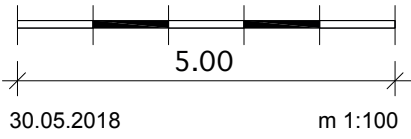

# ostquai.ch

hafenstrasse 25,  
halle und werkstatt

möblierung variante 5  
total 78 sitzplätze

Kiesplatz



← wc

→ eingang

NOTAUSGANG



ca. 65cm

halle

aquarium

50

10

60 sitzplätze  
9 tische 80 x 180  
1 tisch 85/118/85 x 320

werkstatt

office

sofa

galerie

hof →

NOTAUSGANG


bar




18 sitzplätze  
3 tische 80 x 180

dj-pult

piano

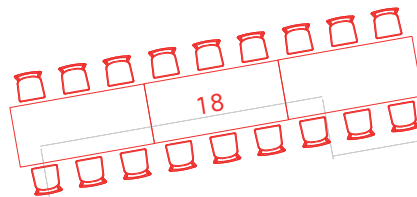

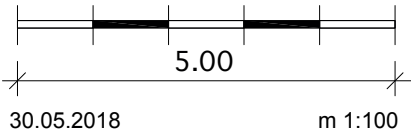

# ostquai.ch

hafenstrasse 25,  
halle und werkstatt

möblierung variante 6  
apéro 200 stehplätze

Kiesplatz

← wc

→ eingang

halle

aquarium



ca. 65cm

opt. 2. bar

~130 stehplätze  
10 stehische q60

werkstatt

office

sofa

bar



~70 stehplätze  
5 stehische q60


dj-pult


galerie

piano

NOTAUSGANG

hof →

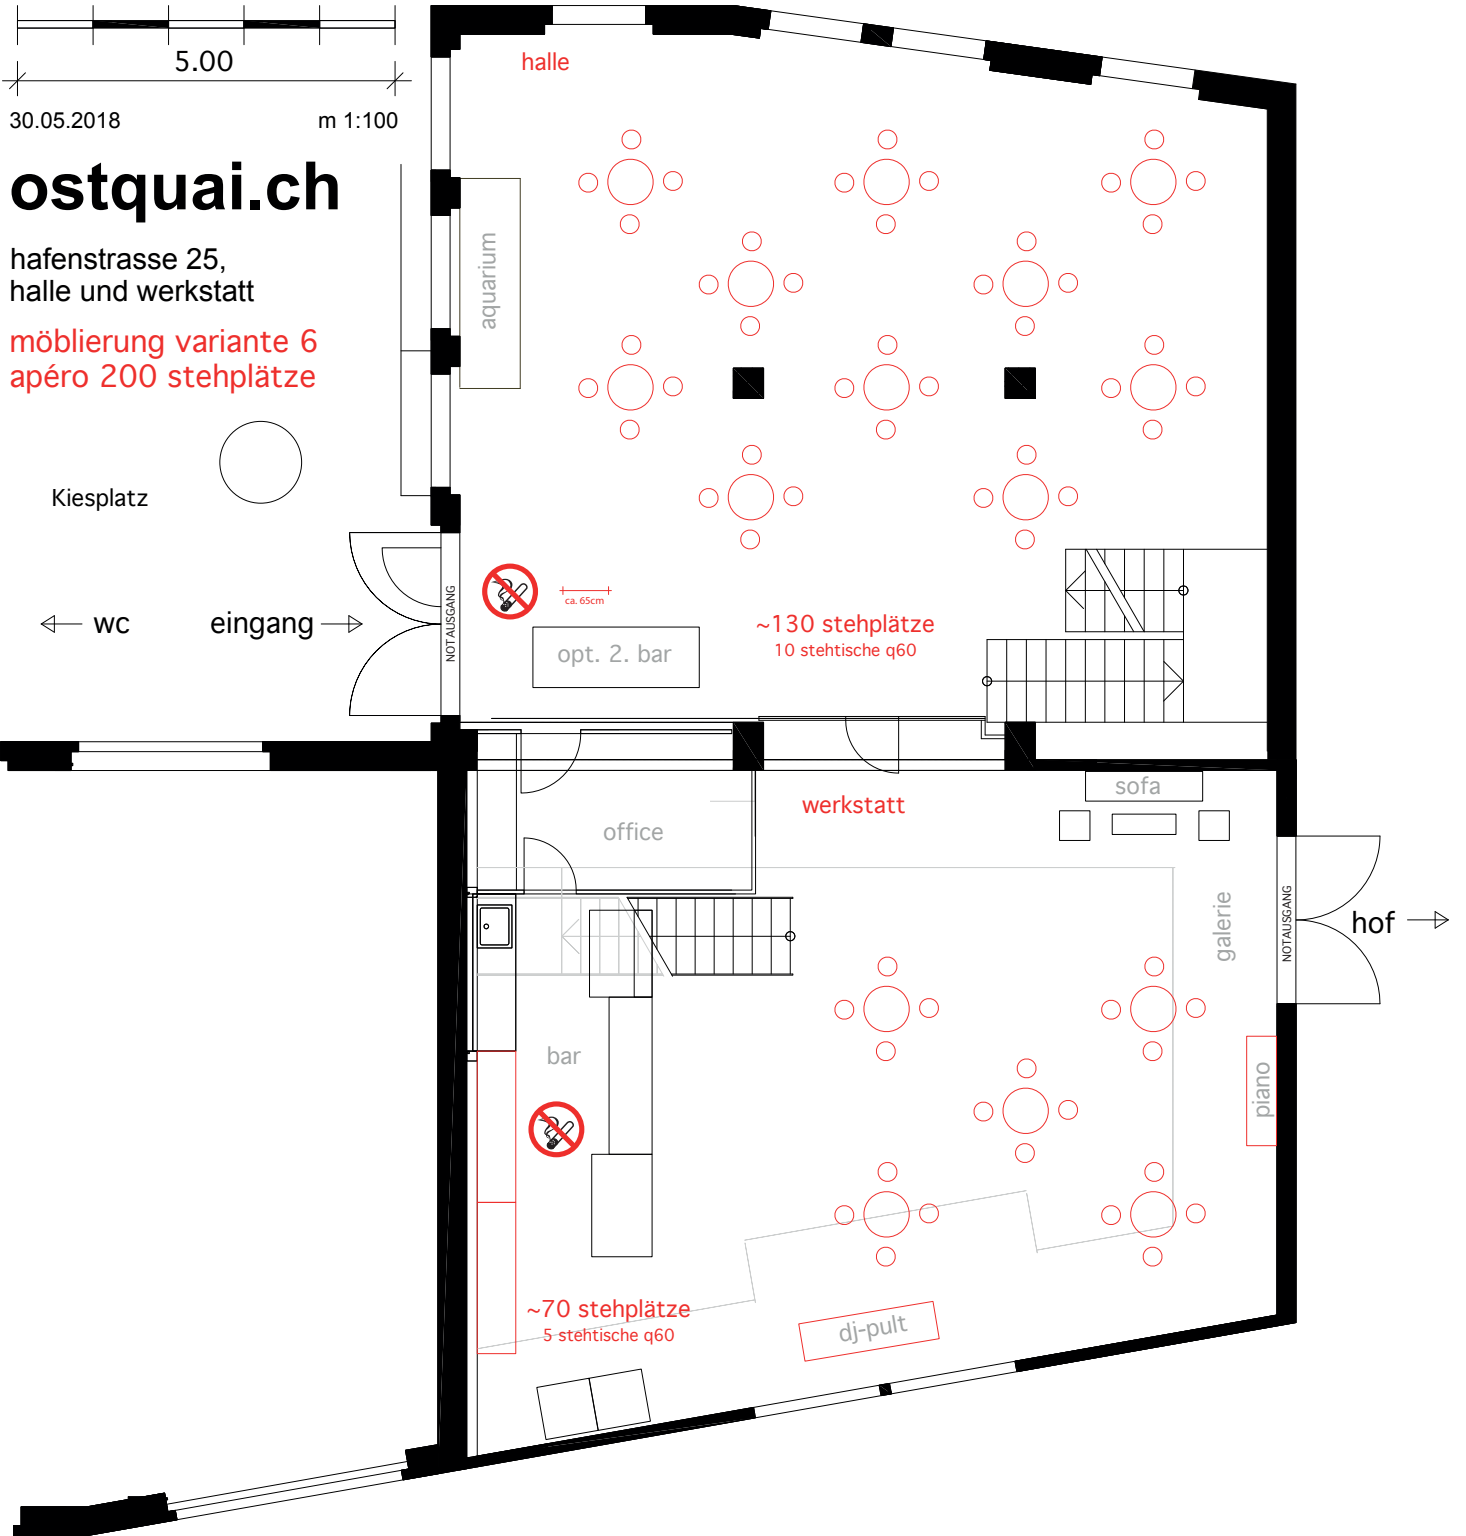

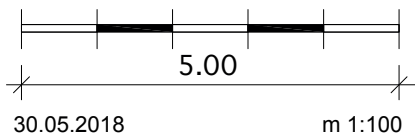

# ostquai.ch

hafenstrasse 25,  
halle und werkstatt

möblierung variante 7  
lounge

Kiesplatz

← wc

→ eingang


NOTAUSGANG



ca. 65cm

- halle:**  
ca. 40 sitzplätze  
13 schalensessel eams weiss  
1 raute Tisch  
6 acapulcochairs, spaghettiessel helblau  
12 barhocker schwarz  
2 stehtische, q60cm  
barmöbel rötliberger, olivgrün,  
43x116cm, h 113cm  
sofa und 2 sessel olivegrün vintage  
mit mosaik loungetischen 50er jahre,  
95x50cm  
und tepich dunkelgrau  
3 bestelltische schwarz lack ovaldreieck,  
50cm

- werkstatt:**  
12 barhocker schwarz  
3 stehtische, q60cm  
buffet 360x80cm

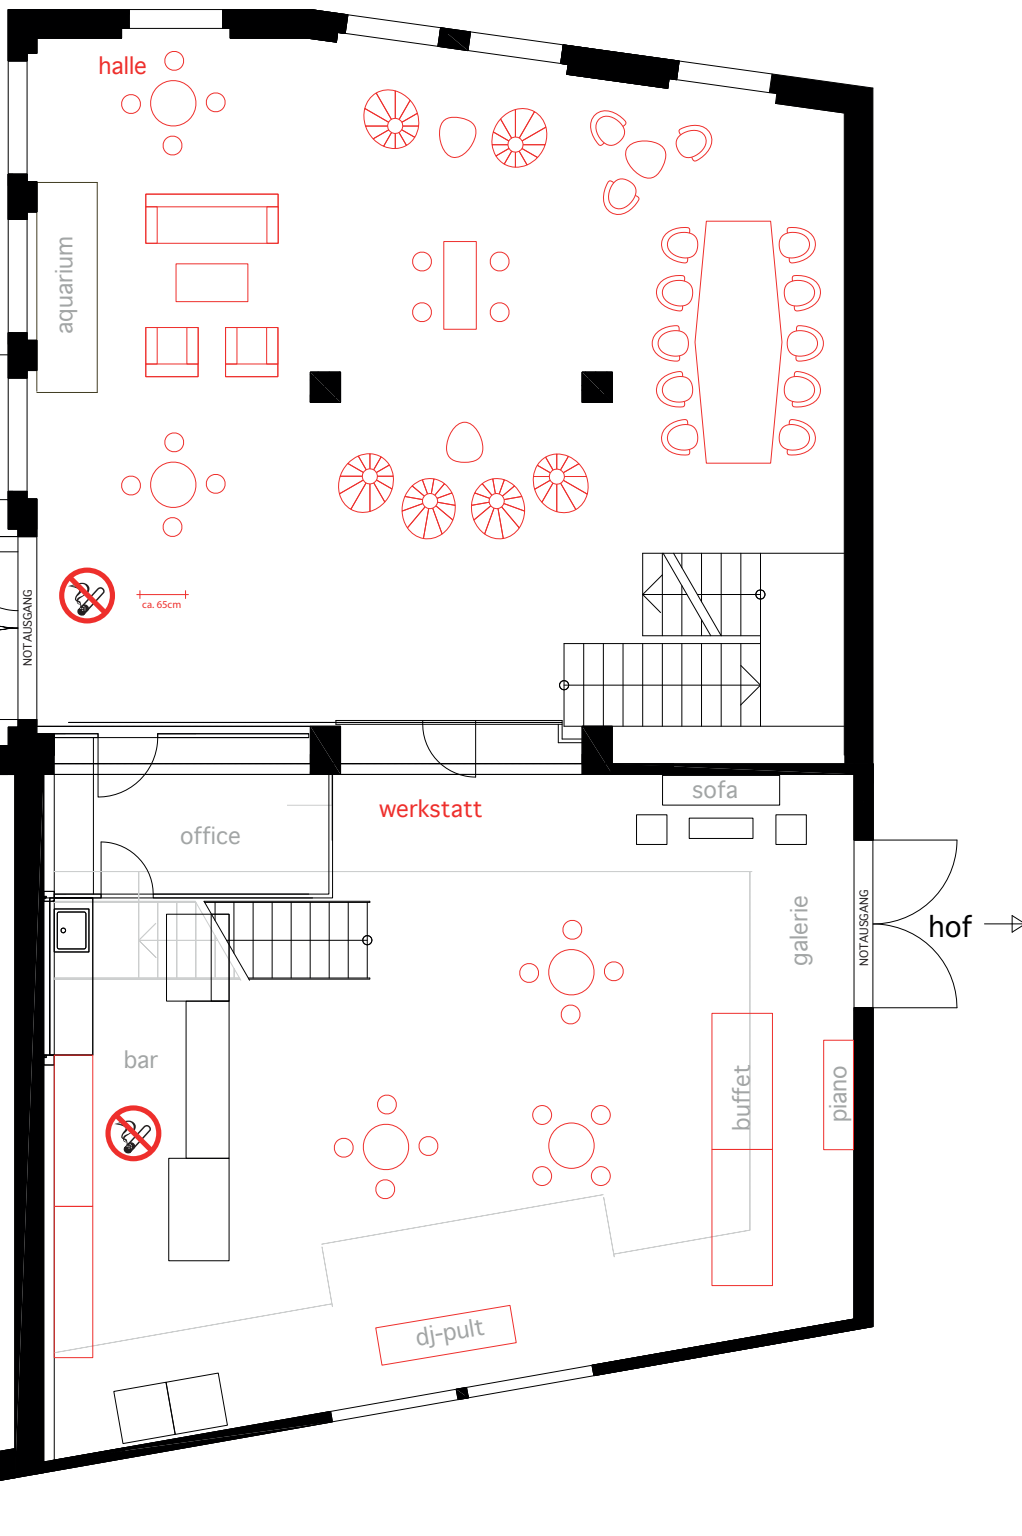

5.00  
30.05.2018 m 1:100

# ostquai.ch

hafenstrasse 25,  
halle und werkstatt

möblierung variante 8  
seminar / traung / vortrag  
erdgeschoss  
max. 111 sitzplätze

Kiesplatz

← wc

→ eingang

halle

aquarium

NOTAUSGANG



ca. 65cm

werkstatt

office

bar



83 sitzplätze  
auf bodenebene  
70 stühle  
13 barhocker


dj-pult

galerie

piano

NOTAUSGANG

hof →

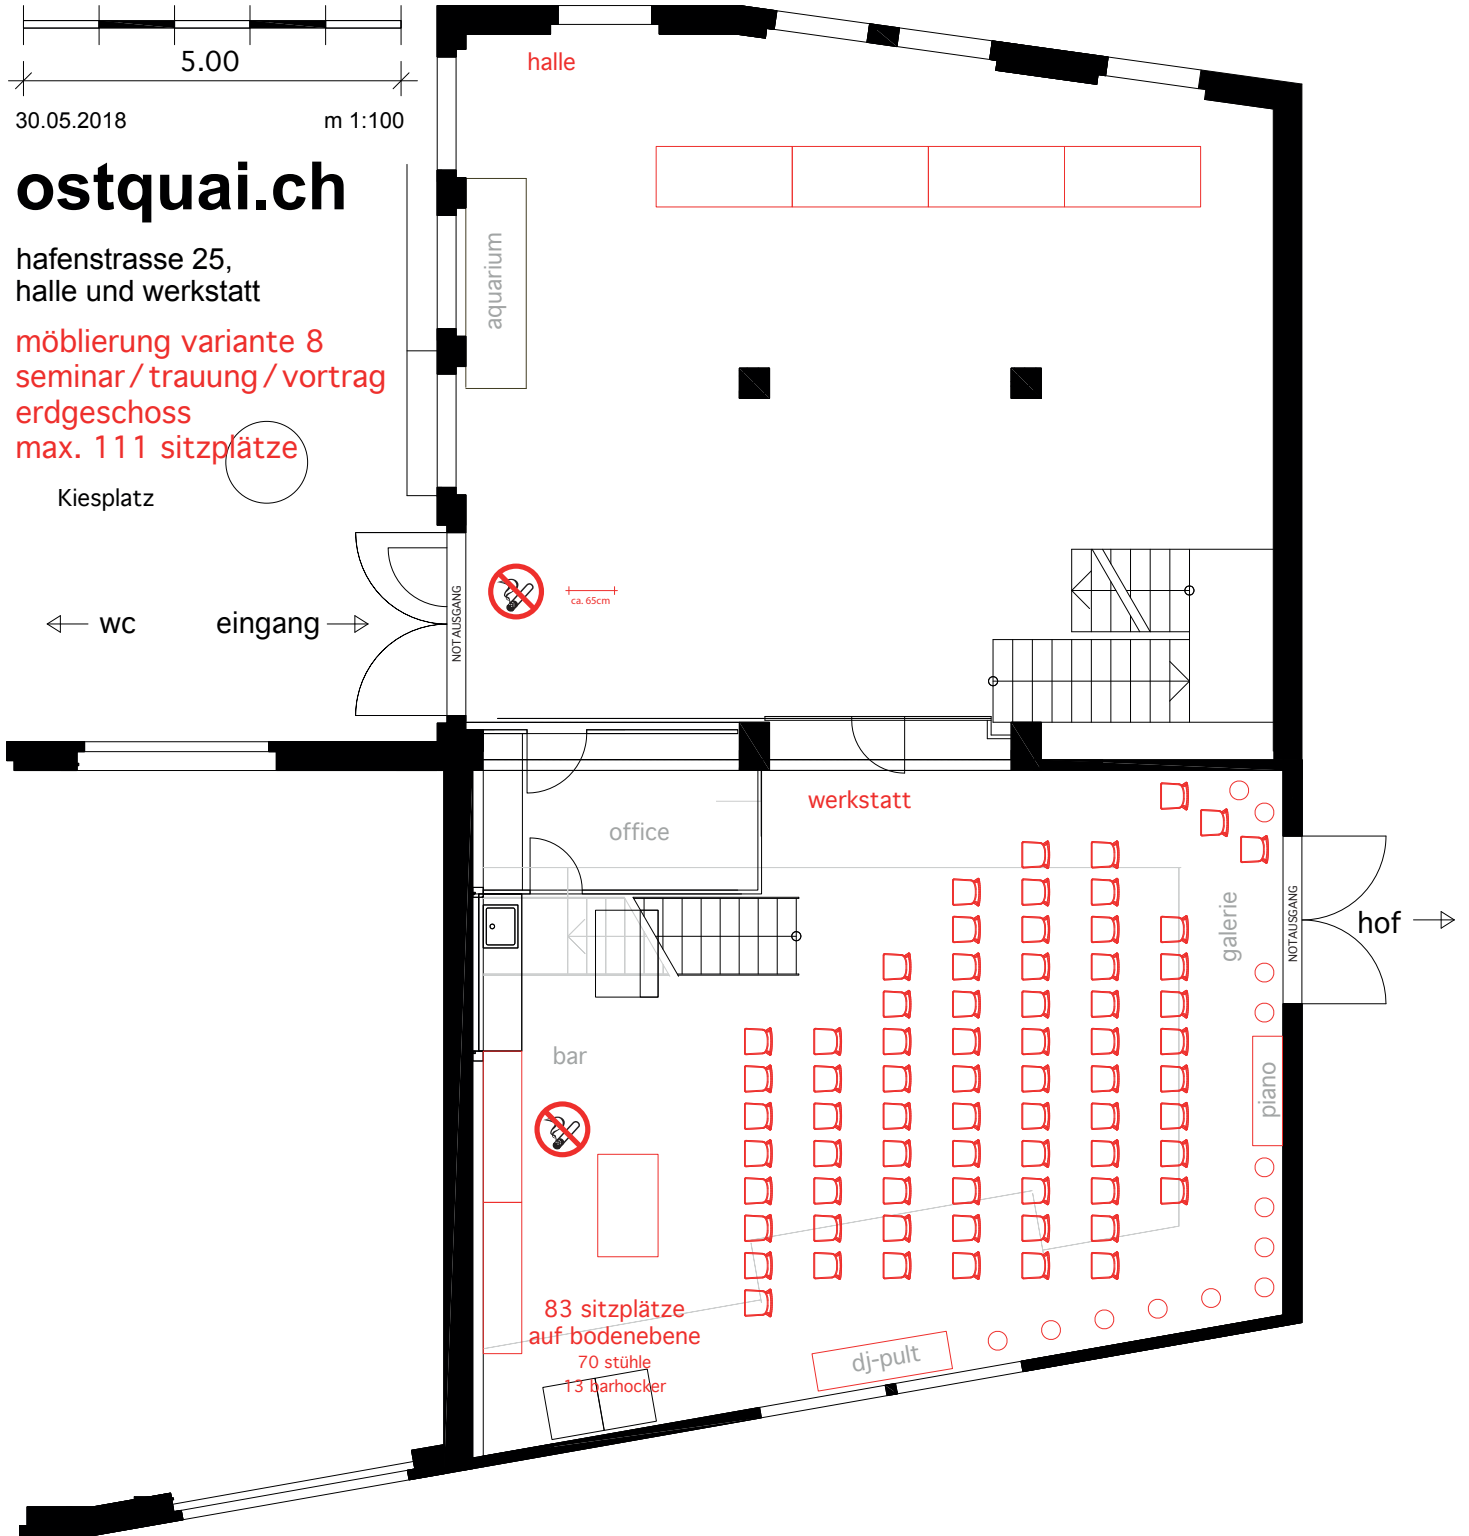

5.00  
30.05.2018 m 1:100

# ostquai.ch

hafenstrasse 25,  
halle und werkstatt

möblierung variante 8  
seminar / traung / vortrag  
galerie

Kiesplatz

← wc

→ eingang

aquarium



ca. 65cm

NOTAUSGANG

bar



28 sitzplätze  
24 stühle  
4 stoffsessel

NOTAUSGANG

hof →

