


Legende Halle 550

Architektur		Hindernisse / Sperrzonen		technische Ausstattung		Medienübergabestellen		Rigging	
Aufsicht	Aufsicht	Hindernisse im Raum UK < 3m ab Boden	Notausgang	Stromanschluss 1x Cee125-S	montiert auf Deckenhöhe	Traverse Eurothuss FD34 schwarz			
Projektion	Schnitt	Hindernisse im Raum UK > 3m ab Boden	Brandbekämpfungsmittel	Stromanschluss Powerlock 400A	Medienübergabestelle Typ AA (ab Regierum C1)	Hängepunkt			
Mauerwerk	Mauerwerk	Botenkanal	Sanitärmittel	Stromanschluss Powerlock 400A	Medienübergabestelle Typ AB (ab Regierum C1)	Hängepunkt mit Lastabfuhr gemäss Angabe beim Punkt			
Stahlbau	Dämmung	Botenkanal	Wasserschlauch (kein Trinkwasser)	Stromanschluss Powerlock 400A	Medienübergabestelle Typ AC (ab Regierum C1)	Hängepunkt mit Motorbetriebszug			
Klein	Faltwand	Sperrfläche	Druckluftleitung (Punkt-Punkt Leitung)	Stromanschluss Powerlock 400A	Medienübergabestelle Typ CA (ab Regierum C2)	Traverse 200kg Norm BEV 016 - Motorbetriebszug			
Brandmelder	Gips	Fluchtweg	LAN-Anschluss	Stromanschluss Powerlock 400A	Medienübergabestelle Typ CB (ab Regierum C2)				
Lüftung	Holz	Türanmessung	Stromanschluss 2x CeeE3-S	Stromanschluss Powerlock 400A	Medienübergabestelle Typ CC (ab Regierum C2)				
		Wand	Stromanschluss 1xCeeE3-S	Stromanschluss Powerlock 400A					
				Stromanschluss Powerlock 400A					

118	06.08.2021		
094	06.08.2021		
094	06.08.2021		
Projekt: Halle 550			
Plan: EG - Grundriss mit Rauminfo 1:150			
ISO A0 1:150			

Halle 550

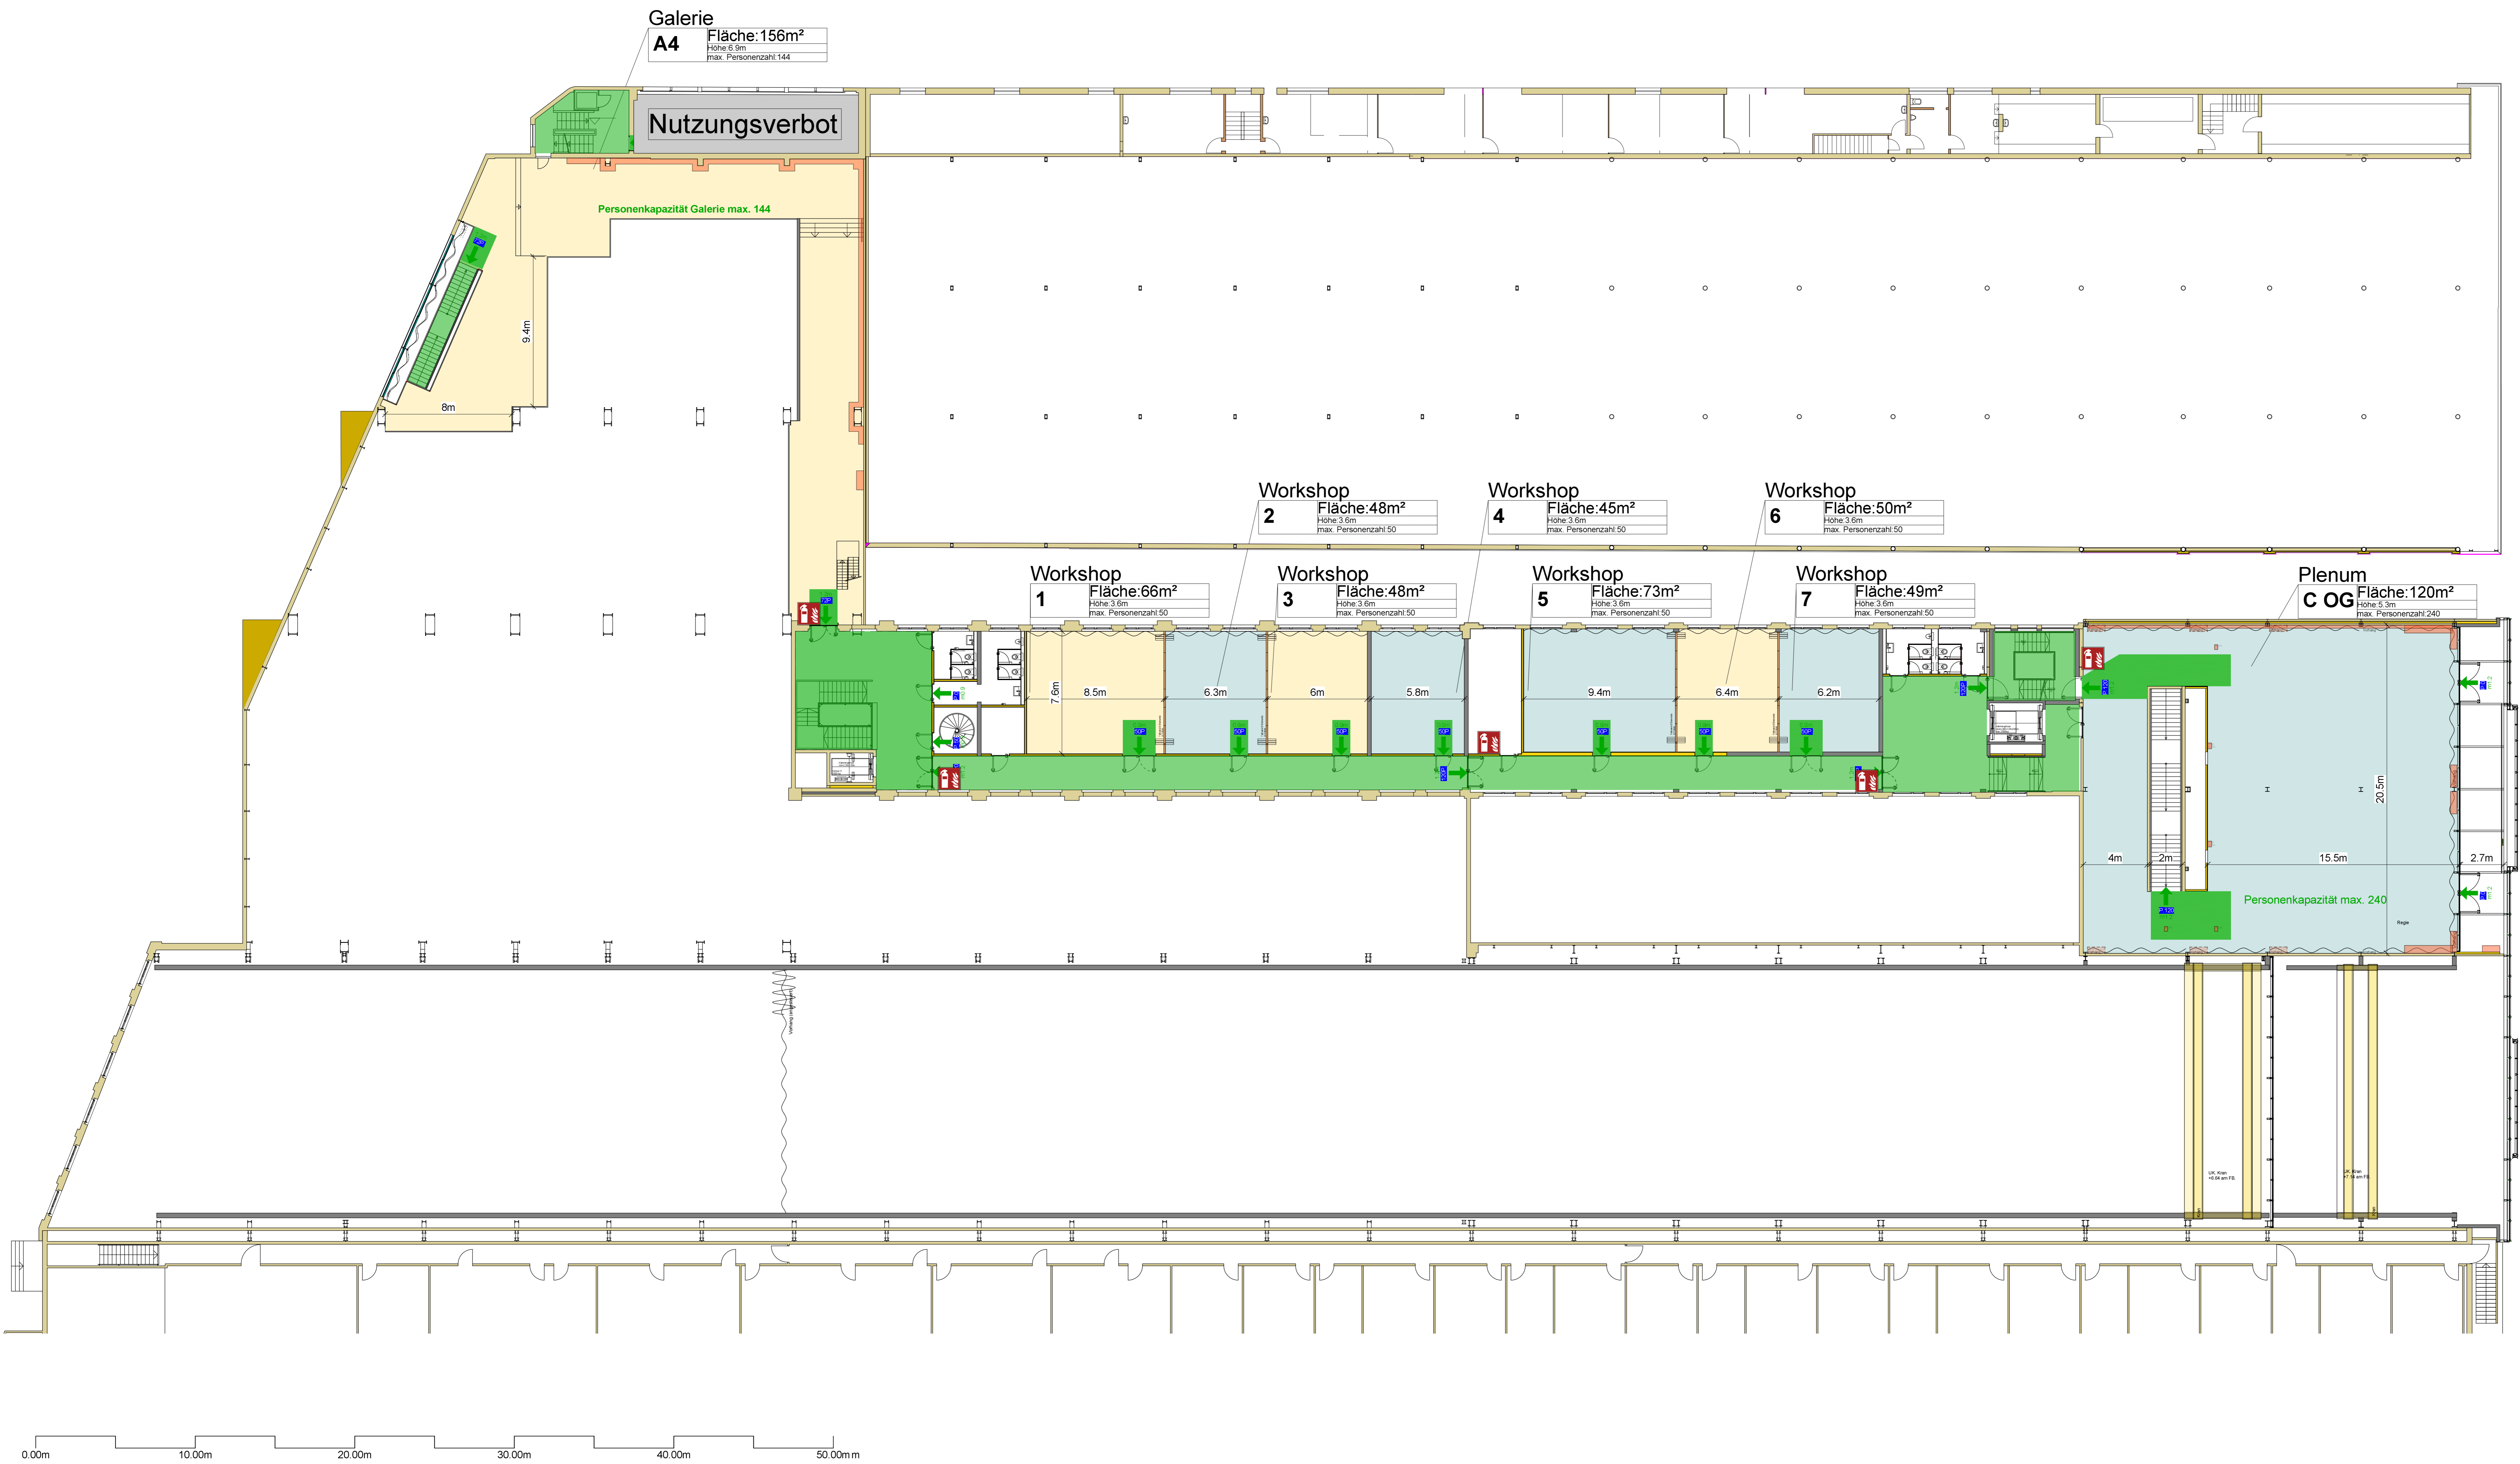

Legende Halle 550

Architektur Aufsicht: Voll Projektion: Voll		Hindernisse / Sperrzonen Hindernisse im Raum UK < 3m ab Boden Hindernisse im Raum UK > 3m ab Boden Bodenkanal Sperfläche Türansmessung Kote		technische Ausstattung Notausgang Brandschutzmittel Sanitärmittel Wasseranschluss Druckluftleitung LAN-Anschluss Steckdosenverleiher Steckdosenverleiher Stromanschluss Stromanschluss Stromanschluss		Medienübergabestellen montiert auf Deckenhöhe Medienübergabestelle Typ AA Medienübergabestelle Typ AB Medienübergabestelle Typ C2A Medienübergabestelle Typ C2B Medienübergabestelle Typ E Medienübergabestelle Typ C2E		Rigging Traverse Eurotuss FD34 schwarz Hängepunkt Hängepunkt	
Mauerwerk Stahlbau Klebe Brandmauer Lüftung	Beton Dämmung Fallwand Gips Holz	Notausgang Brandschutzmittel Sanitärmittel Wasseranschluss Druckluftleitung LAN-Anschluss Steckdosenverleiher Steckdosenverleiher Stromanschluss Stromanschluss Stromanschluss	Steckdosenverleiher Steckdosenverleiher Steckdosenverleiher Steckdosenverleiher Steckdosenverleiher Steckdosenverleiher Steckdosenverleiher Steckdosenverleiher Steckdosenverleiher Steckdosenverleiher	Medienübergabestelle Typ AA Medienübergabestelle Typ AB Medienübergabestelle Typ C2A Medienübergabestelle Typ C2B Medienübergabestelle Typ E Medienübergabestelle Typ C2E	Traverse Eurotuss FD34 schwarz Hängepunkt Hängepunkt				

Projekt: Halle 550 Plan: OG - Grundriss mit Rauminfo 1:150 ISO A0 1:150		INDEX B: 06.08.2021 A: 06.08.2021 Datum: 06.07.2021 Datum: 06.07.2021	
Projekt: Halle 550 Plan: OG - Grundriss mit Rauminfo 1:150 ISO A0 1:150		Halle 550.ch	